
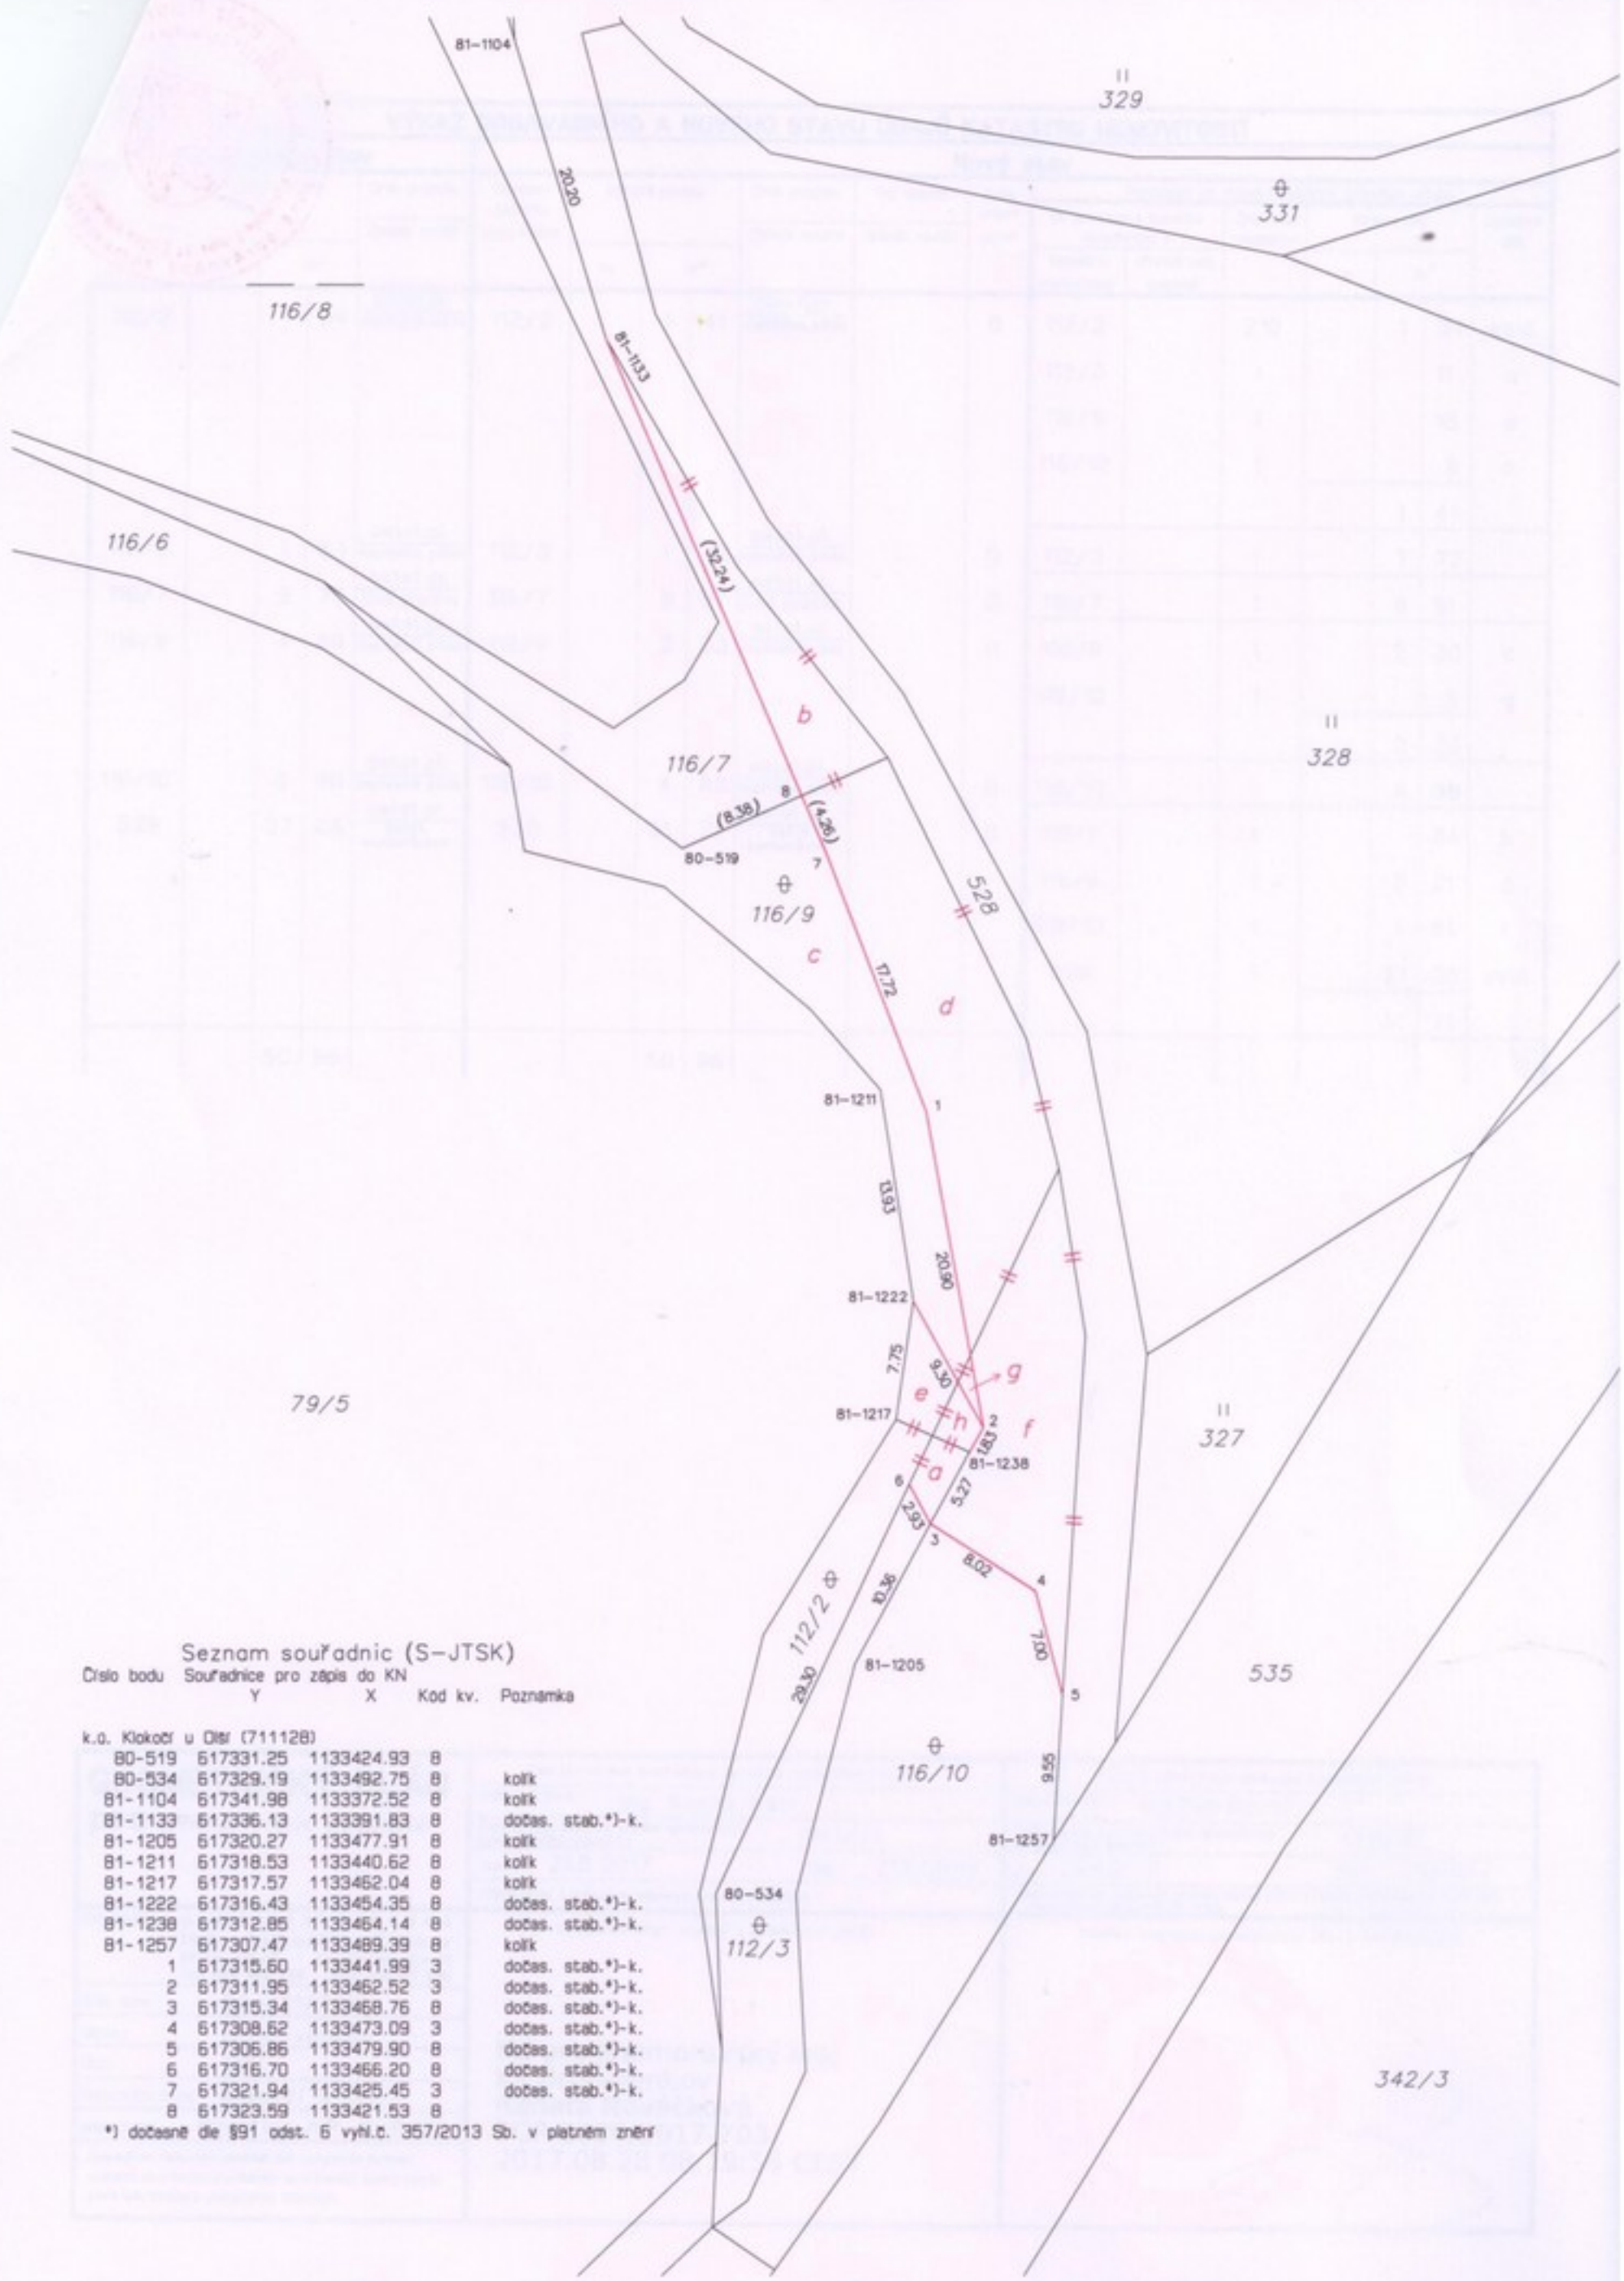


VÝKAZ DOSAVADNÍHO A NOVÉHO STAVU ÚDAJŮ KATASTRU NEMOVITOSTÍ															
Dosavadní stav				Nový stav											
Označení pozemku parc. číslem	Výměra parcely		Druh pozemku Způsob využití	Označení pozemku parc. číslem	Výměra parcely		Druh pozemku Způsob využití	Typ stavby Způsob využití	Způsob určení výměry	Porovnání se stavem evidence právních vztahů					
	ha	m <sup>2</sup>			ha	m <sup>2</sup>				Díl přechází z pozemku označeného v katastru nemovitostí	dřívejší poz. evidenci	Číslo listu vlastnictví	Výměra dílu		Označení dílu
										ha	m <sup>2</sup>				
112/2	1	04	ostat.pl. neplodná půda	112/2	1	41	ostat.pl. neplodná půda		0	112/2	210		1	04	celá
										112/3	1			11	a
										116/9	1			18	e
										116/10	1			8	h
														1	41
112/3	1	83	ostat.pl. neplodná půda	112/3	1	72	ostat.pl. neplodná půda		0	112/3	1		1	72	
116/7	9	75	ostat.pl. jiná plocha	116/7	8	91	ostat.pl. jiná plocha		0	116/7	1		8	91	
116/9	4	69	ostat.pl. neplodná půda	116/9	2	33	ostat.pl. neplodná půda		0	116/9	1		2	30	c
										116/10	1			3	g
														2	33
116/10	6	60	ostat.pl. neplodná půda	116/10	4	88	ostat.pl. neplodná půda		0	116/10	1		4	88	
528	27	05	ostat.pl. ostat. komunikace	528	31	71	ostat.pl. ostat. komunikace		0	116/7	1			84	b
										116/9	1		2	21	d
										116/10	1		1	61	f
										528	1		27	05	celá
														31	71
	50	96			50	96									

GEOMETRICKÝ PLÁN pro změnu hranic pozemků	Geometrický plán ověřil úředně oprávněný zeměměřický inženýr:	Stejnopis ověřil úředně oprávněný zeměměřický inženýr:
	Jméno, příjmení: Ing. Rovný Petr	Jméno, příjmení: Ing. Petr Rovný
	Číslo položky seznamu úředně oprávněných zeměměřických inženýrů: 1743/97	Číslo položky seznamu úředně oprávněných zeměměřických inženýrů: 1743/97
	Dne: 21.8.2017 Číslo: 214/2017	Dne: 28.8.2017 Číslo: 218/2017
Nálezitostní a přesnostní odpovědi právním předpisům.	Tento stejnopis odpovídá geometrickému plánu v elektronické podobě uloženému v dokumentaci katastrálního úřadu.	
Vyhovitel: geodetické práce Ing. Lubomír Kytner Příhon 165/7, Lelekovice 664 31 Tel. 606 163 789 IČO 756 80 386	Katastrální úřad souhlasí s odřizováním parcel.	Ověřený stejnopis geometrického plánu v listinné podobě.
Číslo plánu: 94-131/2017	KÚ pro Jihomoravský kraj KP Brno-venkov Renata Nováčková PGP-2820/2017-703 2017.08.28 08:19:56 CEST	
Okres: Brno-venkov		
Obec: Olšář		
Katastrální území: Klokočův u Olšář		
Mapový list: Bystřice n.P. 6-6/31		
Dosavadním vlastníkům pozemků byla poskytnuta možnost seznámit se v terénu s průběhem navrhovaných nových hranic, které byly označeny předepsaným způsobem.		



Seznam souřadnic (S-JTSK)  
 Číslo bodu Souřadnice pro zápis do KN  
 Y X Kod kv. Poznámka

Číslo bodu	Y	X	Kod kv.	Poznámka
k.o. Klokoč u Olš (711128)				
80-519	617331.25	1133424.93	8	
80-534	617329.19	1133492.75	8	kolík
81-1104	617341.98	1133372.52	8	kolík
81-1133	617336.13	1133391.83	8	dočas. stab.*)-k.
81-1205	617320.27	1133477.91	8	kolík
81-1211	617318.53	1133440.62	8	kolík
81-1217	617317.57	1133462.04	8	kolík
81-1222	617316.43	1133454.35	8	dočas. stab.*)-k.
81-1238	617312.85	1133464.14	8	dočas. stab.*)-k.
81-1257	617307.47	1133489.39	8	kolík
1	617315.60	1133441.99	3	dočas. stab.*)-k.
2	617311.95	1133462.52	3	dočas. stab.*)-k.
3	617315.34	1133468.76	8	dočas. stab.*)-k.
4	617308.62	1133473.09	3	dočas. stab.*)-k.
5	617306.86	1133479.90	8	dočas. stab.*)-k.
6	617316.70	1133466.20	8	dočas. stab.*)-k.
7	617321.94	1133425.45	3	dočas. stab.*)-k.
8	617323.59	1133421.53	8	

\*) dočas. díle §91 odst. 6 vyhl.č. 357/2013 Sb. v platném znění