


VÝKAZ DOSAVADNÍHO A NOVÉHO STAVU ÚDAJŮ KATASTRU NEMOVITOSTÍ

Dosavadní stav			Nový stav					Porovnání se stavem evidence právních vztahů						
Označení pozemku parcelním číslem	Výměra parcely		Označení pozemku parcelním číslem	Výměra parcely		Druh pozemku	Typ stavby	Způsob užití	Díl přechází z pozemku označeného v		Číslo listu vlastnictví	Výměra dílu		Označení dílu
	ha	m ²		Způsob využití	ha				m ²	katastru		dřívejší poz. evidenci	ha	
534/5	20	17	534/5	19	94	ostat. pl. ost. komun.		0	534/5		1	19	94	
									534/16			23		
	20	17		20	17									

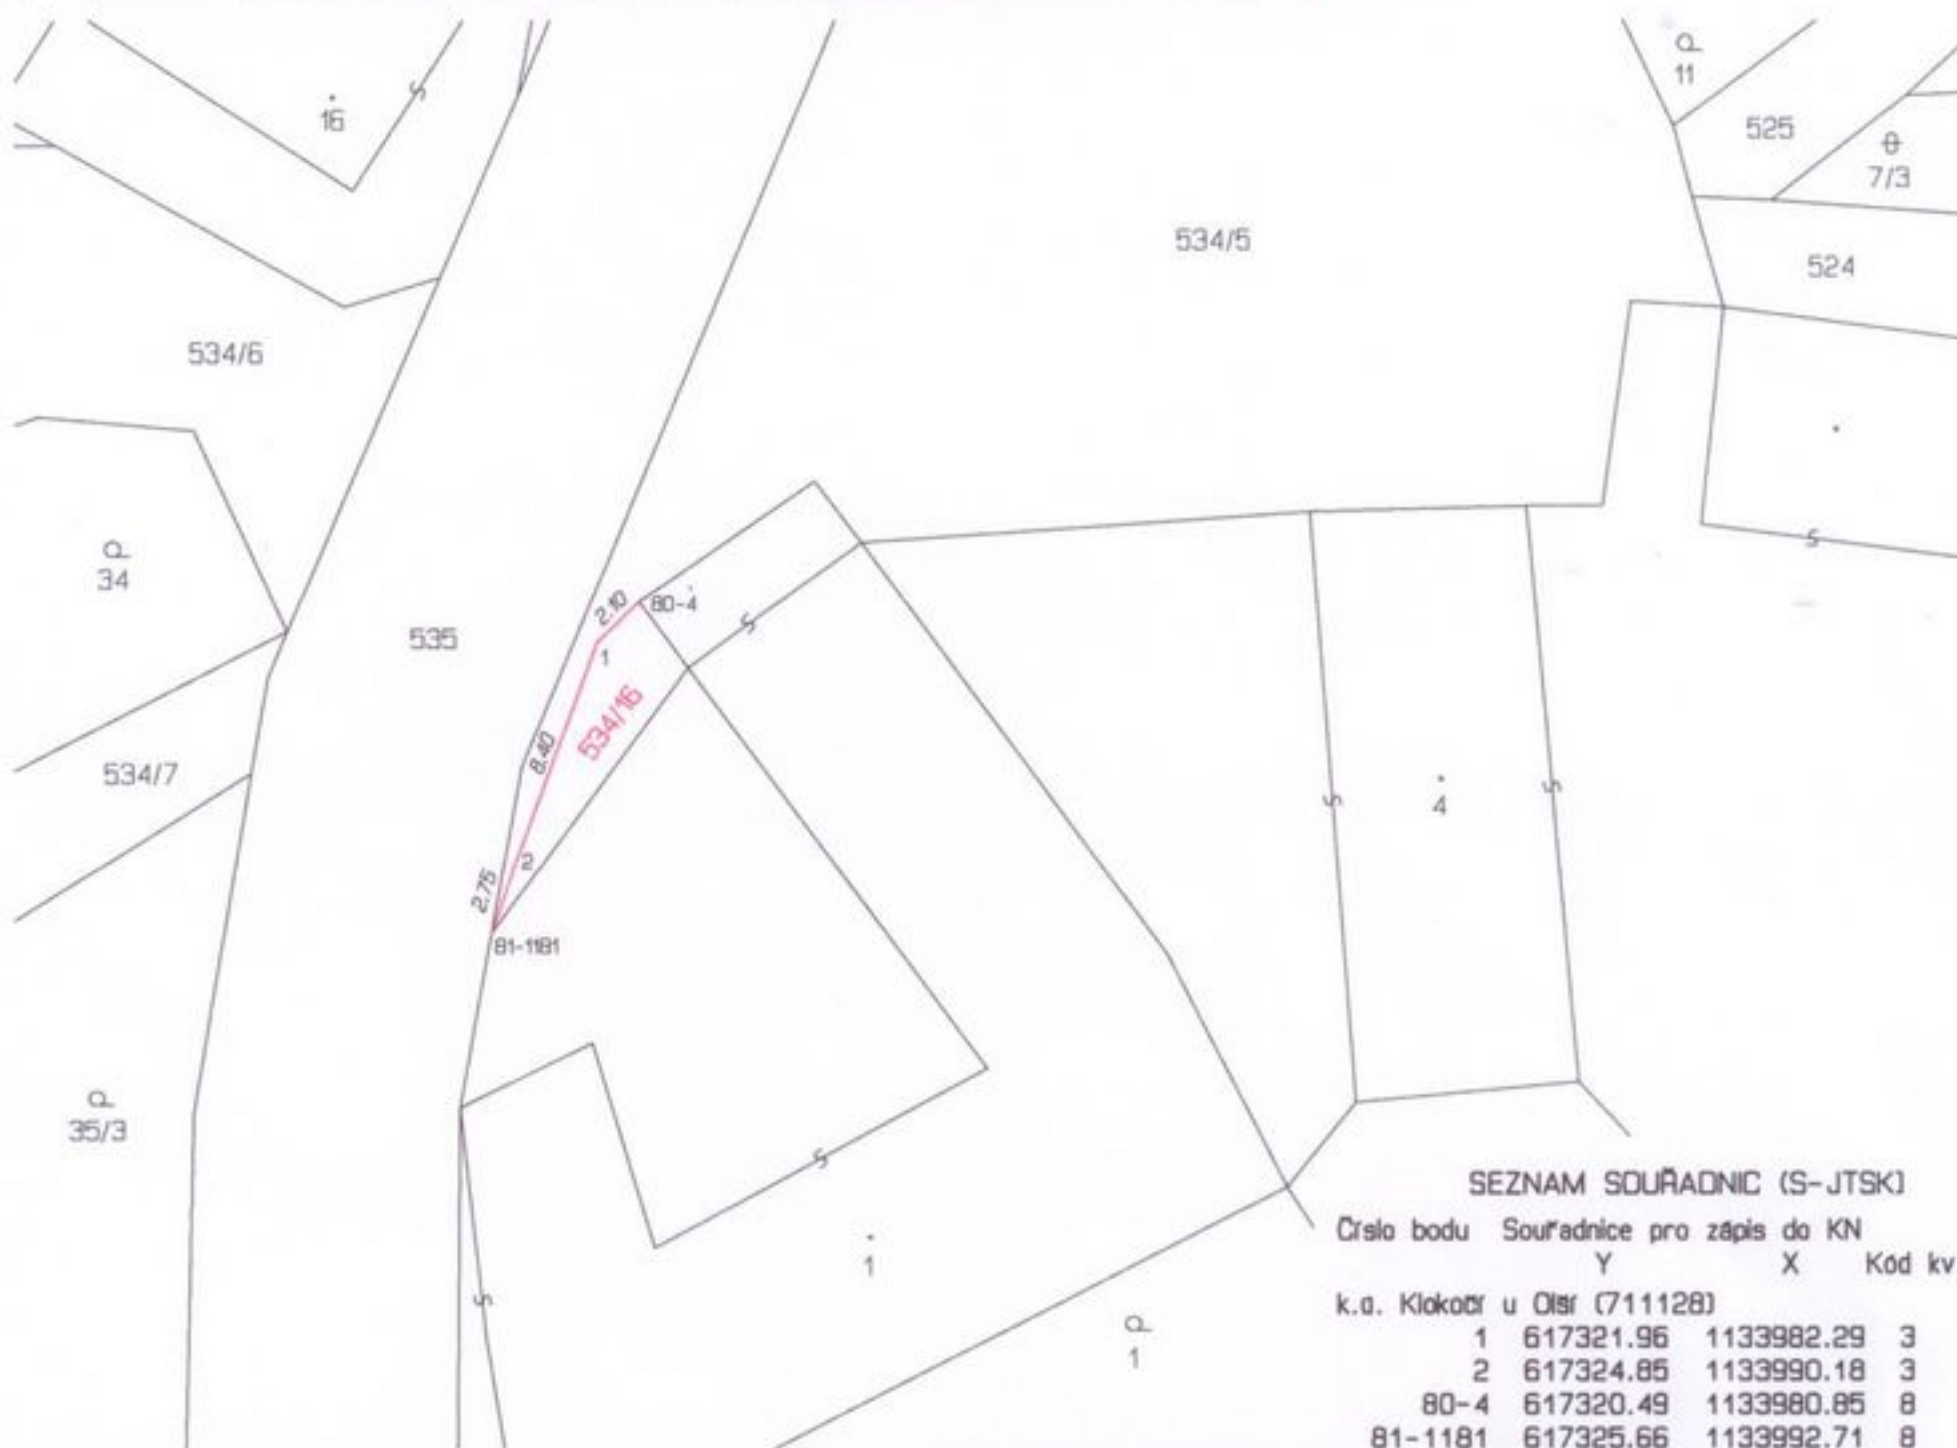

SEZNAM SOUŘADNIC (S-JTSK)

Číslo bodu	Souřadnice pro zápis do KN		Kód kv.
	Y	X	
k.o. Klokoč u Olší (711128)			
1	617321.96	1133982.29	3
2	617324.85	1133990.18	3
80-4	617320.49	1133980.85	8
81-1181	617325.66	1133992.71	8

GEOMETRICKÝ PLÁN pro rozdělení pozemku		Geometrický plán ověřil úředně oprávněný zeměměřický inženýr:	Stejnopis ověřil úředně oprávněný zeměměřický inženýr:
		Jméno, příjmení: Ing. Leoš Pernica	Jméno, příjmení: <i>Leoš Pernica</i>
		Číslo položky seznamu oprávněných zeměměřických inženýrů: 1757/98	Číslo položky seznamu oprávněných zeměměřických inženýrů: <i>1757/98</i>
		Dne: 17.3.2015 Číslo: 103/15	Dne: <i>24.3.2015</i> Číslo: <i>113/15</i>
		Náležitosti a přesnosti odpovídá právním předpisům.	Tento stejnopis odpovídá geometrickému plánu v elektronické podobě uloženému v dokumentaci katastrálního úřadu.
Vyhotovitel: Hloušek s.r.o. Vančurova 3361/56 615 00 Brno		Katastrální úřad souhlasí s očíslováním parcel.	
Číslo plánu: 87 - 121/2014		KÚ pro Jihomoravský kraj KP Brno-venkov Ing. Barbora Pacasová PGP-728/2015-703 2015.03.24 09:24:08 CET	
Okres: Brno-venkov			
Obec: Olší			
Kat. území: Klokočí u Olší			
Mapový list: Bystřice nad Pernštejnem 6-6/33			
Dosaadním vlastníkem pozemků byla poskytnuta možnost seznámit se v terénu s průběhem navrhovaných nových hranic, které byly označeny předepsaným způsobem.		Ověření stejnopisu geometrického plánu v listinné podobě.	
rohy zidky			