

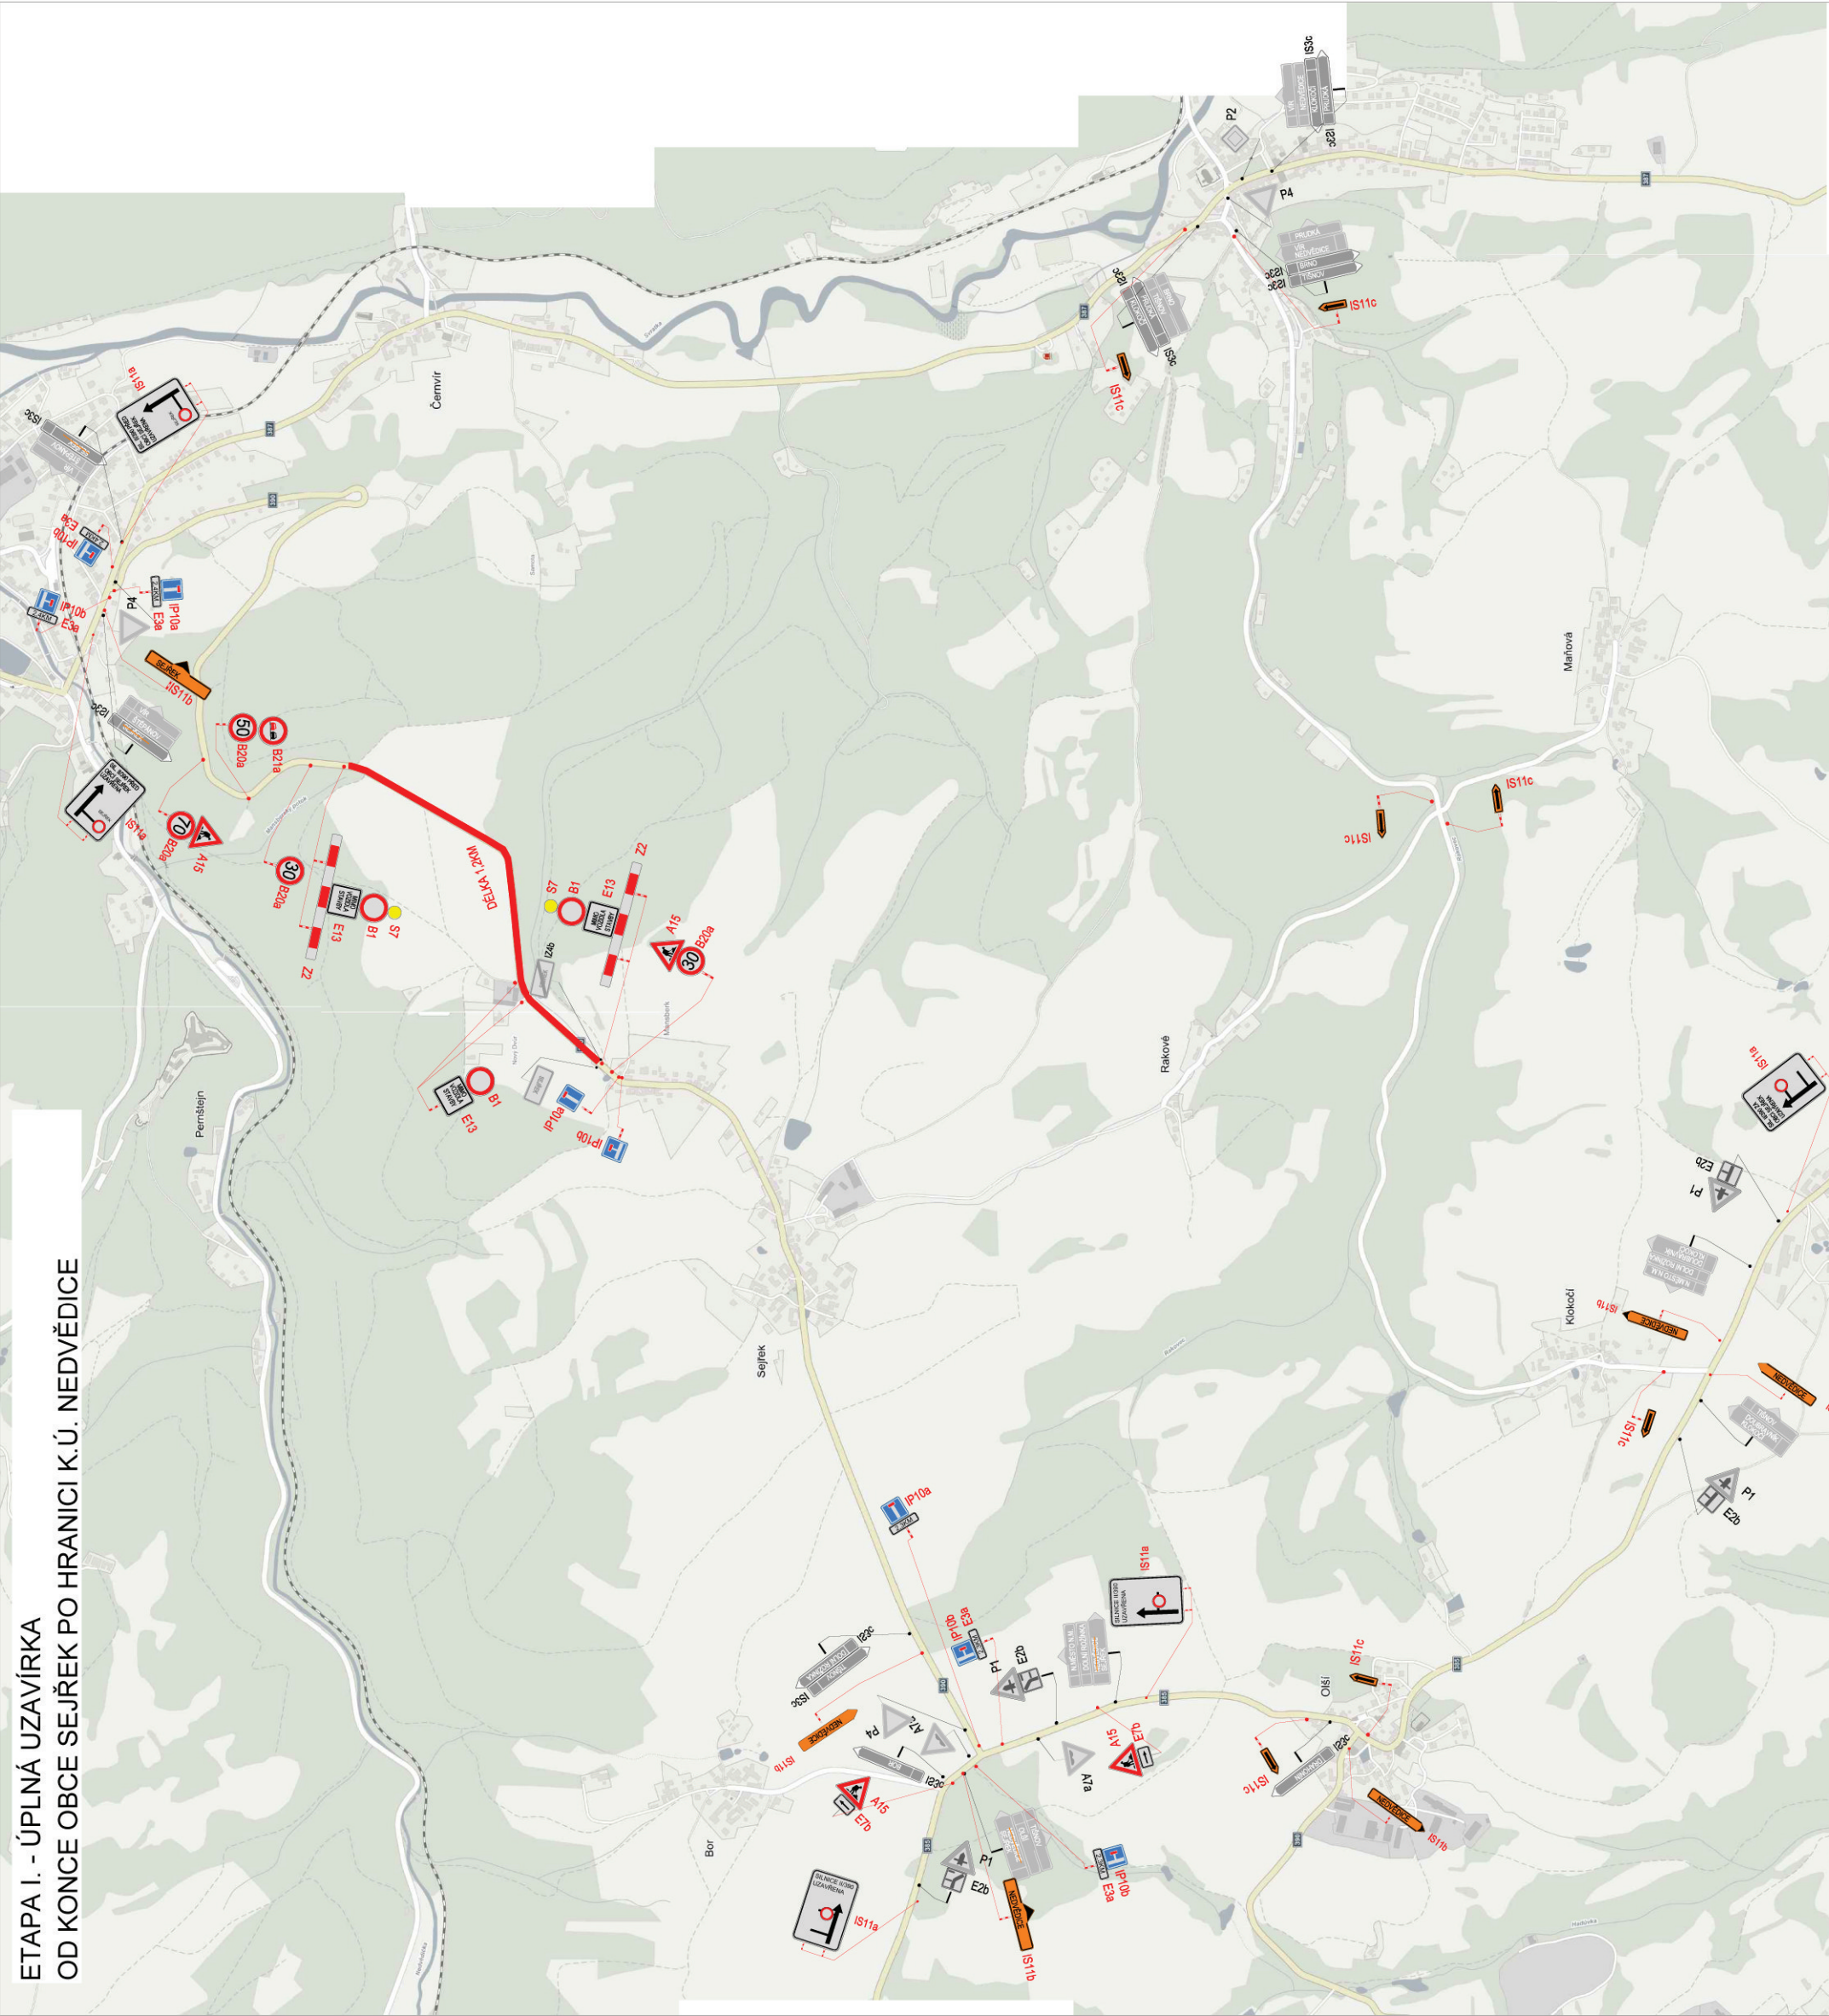
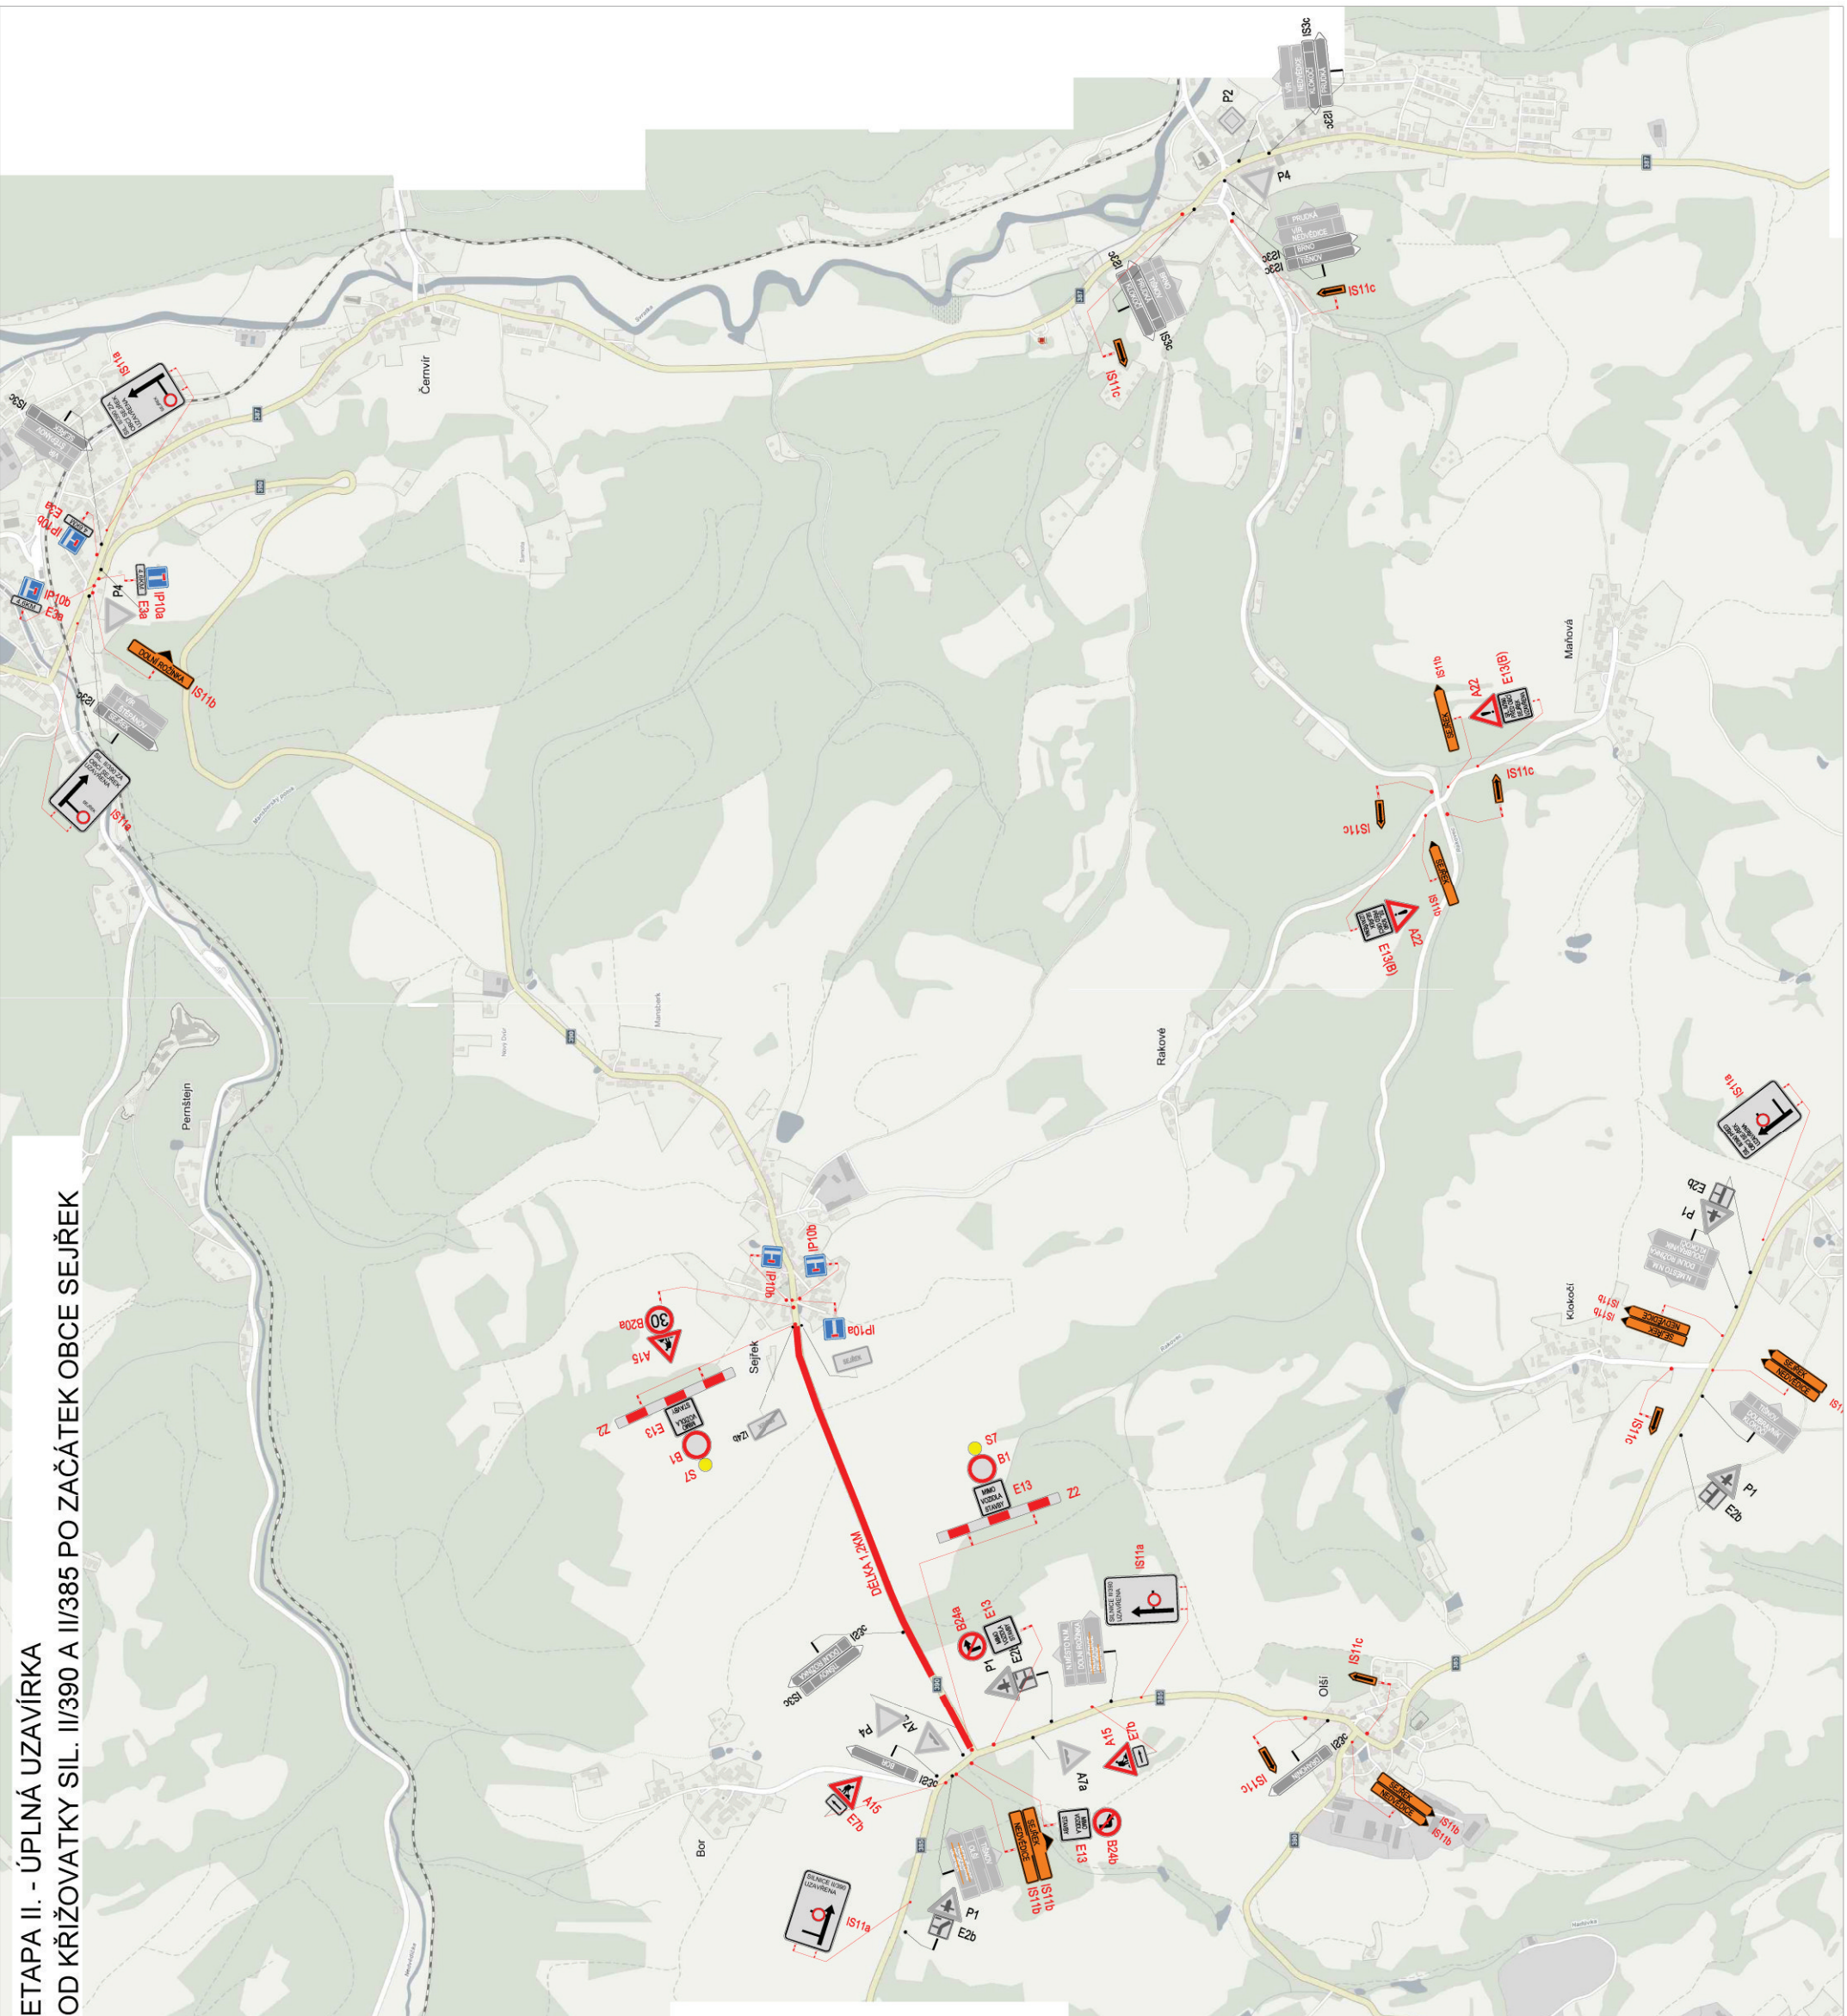
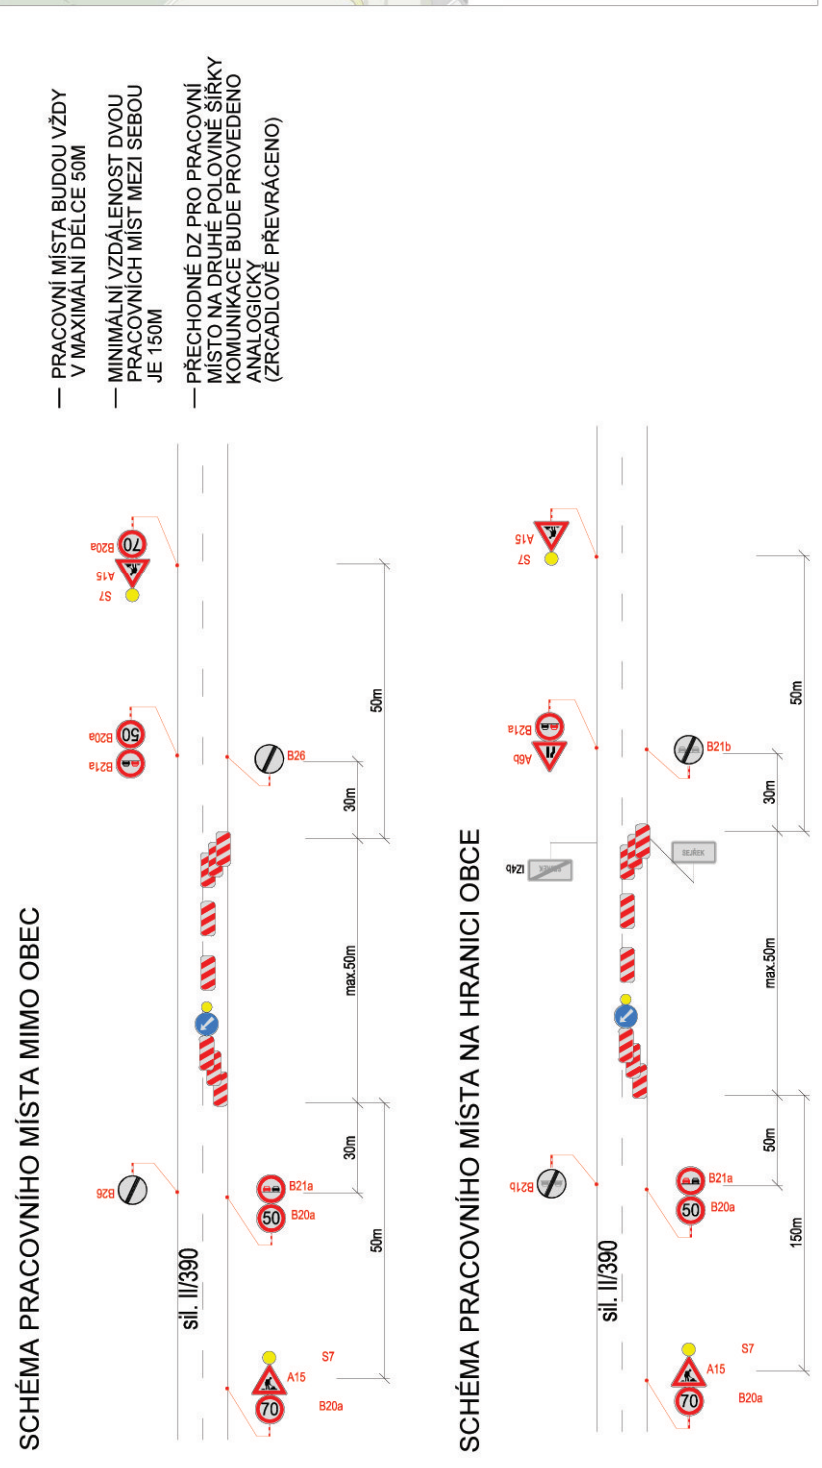


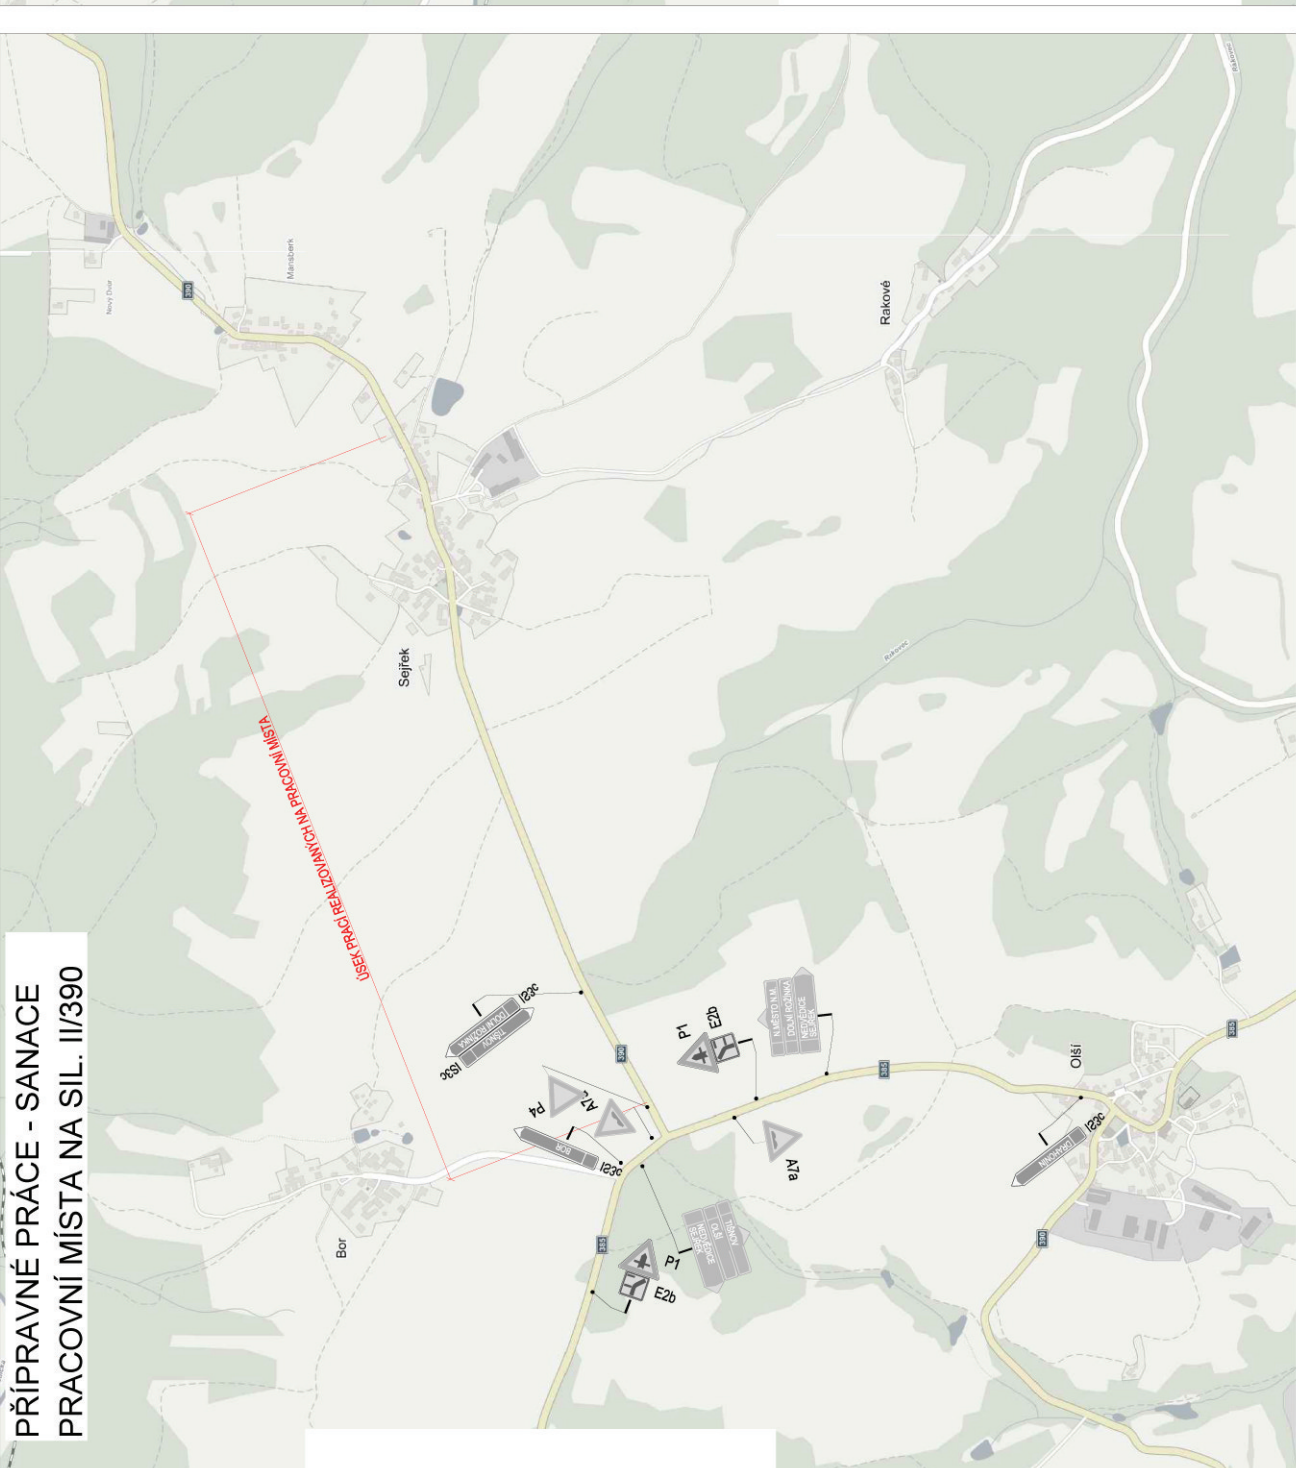

PLATNOST DOKUMENTACE	
POLICE ČESKÉ REPUBLIKY - KRP JMK - DP Správa a údržba silnic Jihomoravského kraje příspěvková organizace kraje, oblast Brno Č.j. KRPB <i>44463-1</i> /ČJ-2017-080106-TES Die § 77 odst. 3, zák. č. 381/2000Sb. o provozu na pozemních komunikacích, soulasím s návrhem PDZ ZUK A UZAVÍRKOU POLICE ČESKÉ REPUBLIKY KRAJSKÉ ŘEDITELSTVÍ POLICE JIHOMORAVSKÝHO KRAJE Specializovaná policie dopravního inženýrství (M a 90 611 32 Brno, Kounicova 24	SOUHLASÍME S PDZ ZUK, UZAVÍRKOU A OBJEZDNOU TRASOU. V dne SOUHLASÍME S PDZ ZUK, UZAVÍRKOU A OBJEZDNOU TRASOU. V dne
PLATNOST TOTOHO VYJÁDŘENÍ JE 1 ROK V dne 03.107.2017	

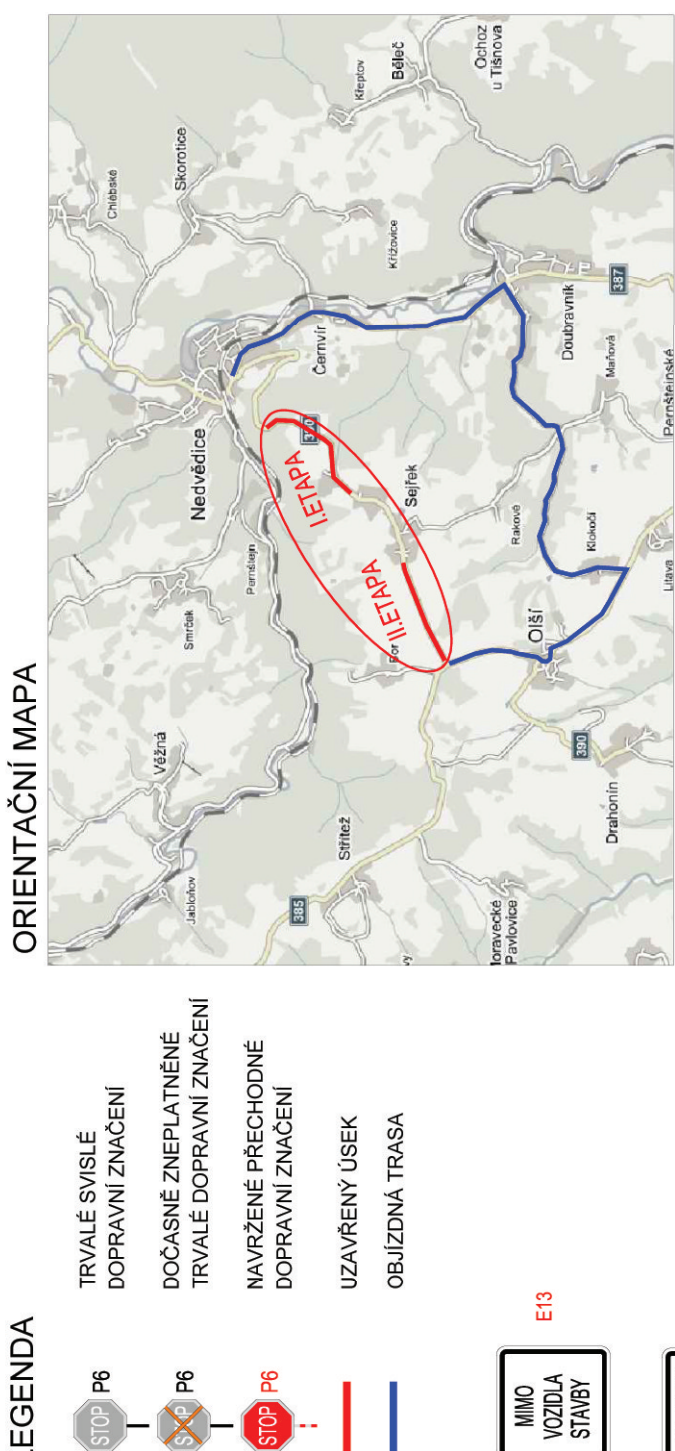

Použití dopravní značení bude v základní velikosti a v efektivním provedení (t.1
K provedení dopravního značení bylo využito:
Krajské úřady pro označování pracovních míst na pozemních komunikacích,
TP 66 Zásady pro označování pracovních míst na pozemních komunikacích, II. vydání

DoZBos
dopravní značení

DoZBos s.r.o.
Opatovická 17
680 01 Boskovice
Tel. 723 660 675
E-mail: dozbos@dozbos.cz
www.dozbos.cz

PROJEKTOVAL Ing. arch. Veronika Havlová
KONTROLOVAL Ing. arch. Josef Janík
SERIAL 207/04
VYDAL
OPRAVA KOMUNIKACE II/390
PROJEKTOVAL
DOPRAVNĚ INŽENÝRSKÁ OPATŘENÍ
1