

PODMÍNKY PDZ SE SSZ

pokud nastane neúměrné vzdutí před SSZ nebo narušení BESIP,

je nutné pracovníky realizační firmy zajistit usměřování provozu v místě omezení dopravy v kontextu § 79 odst. 1/ zákona č. 361/2000 Sb.

pokud v souvislosti s omezením dopravy na dotčených komunikacích nastane v důsledku dopravně inženýrských opatření negativní situace

ve vztahu k bezpečnosti a plynulosť silničního provozu, je ze strany realizačního subjektu, provádějícího předmětné stavební činnosti, povinností

bezodkladně projednat a zajistit příslušná opatření k eliminaci negativních následků plynoucích z dočasné úpravy organizace silničního provozu

(např. na základě podmětu police ČR, místní příslušného správního úřadu, aj., ale i na základě vlastních zjištění při realizaci stavebních prac)

při umisťování dopravního značení do tělesa chodníku je nutné respektovat ustanovení vyhlášku č. 398/2009 Sb.

instalovaní dopravní značení musí být v souladu se zákonem č. 361/2000 Sb., vyhláškou č. 294/2015 Sb., technickými podmínkami TP 65, 66 a nařízením

Ministerstva dopravy ČR o užívání certifikovaných výrobků

Zadatel zajistí odborovou montáž značek, zařízení a světelných signálů. Po dobu celé uzavírky zajistí jejich kontrolu a udržování a včasné odstranění

dopravní značení musí být odstraněno ve dny, které jsou uvedeny na dodatkové tabulce a plocha musí být uvedena do původního stavu


za řádný průběh akce a zajistění bezpečnosti zodpovídá zadatel

konáním akce nesmí dojít k ohrožení bezpečnosti účastníků silničního provozu

při akci nesmí docházet ke znečištění komunikaci, chodníku a v případě znečištění bude totiž bezodkladně uklizeno

Přístup k nemovitostem bude zajistěn stavbou, případně omezen provoz po dohodě vlastníka nemovitosti se stavbou

Bude upraveno
do skutečného
stavu
vezavatku →

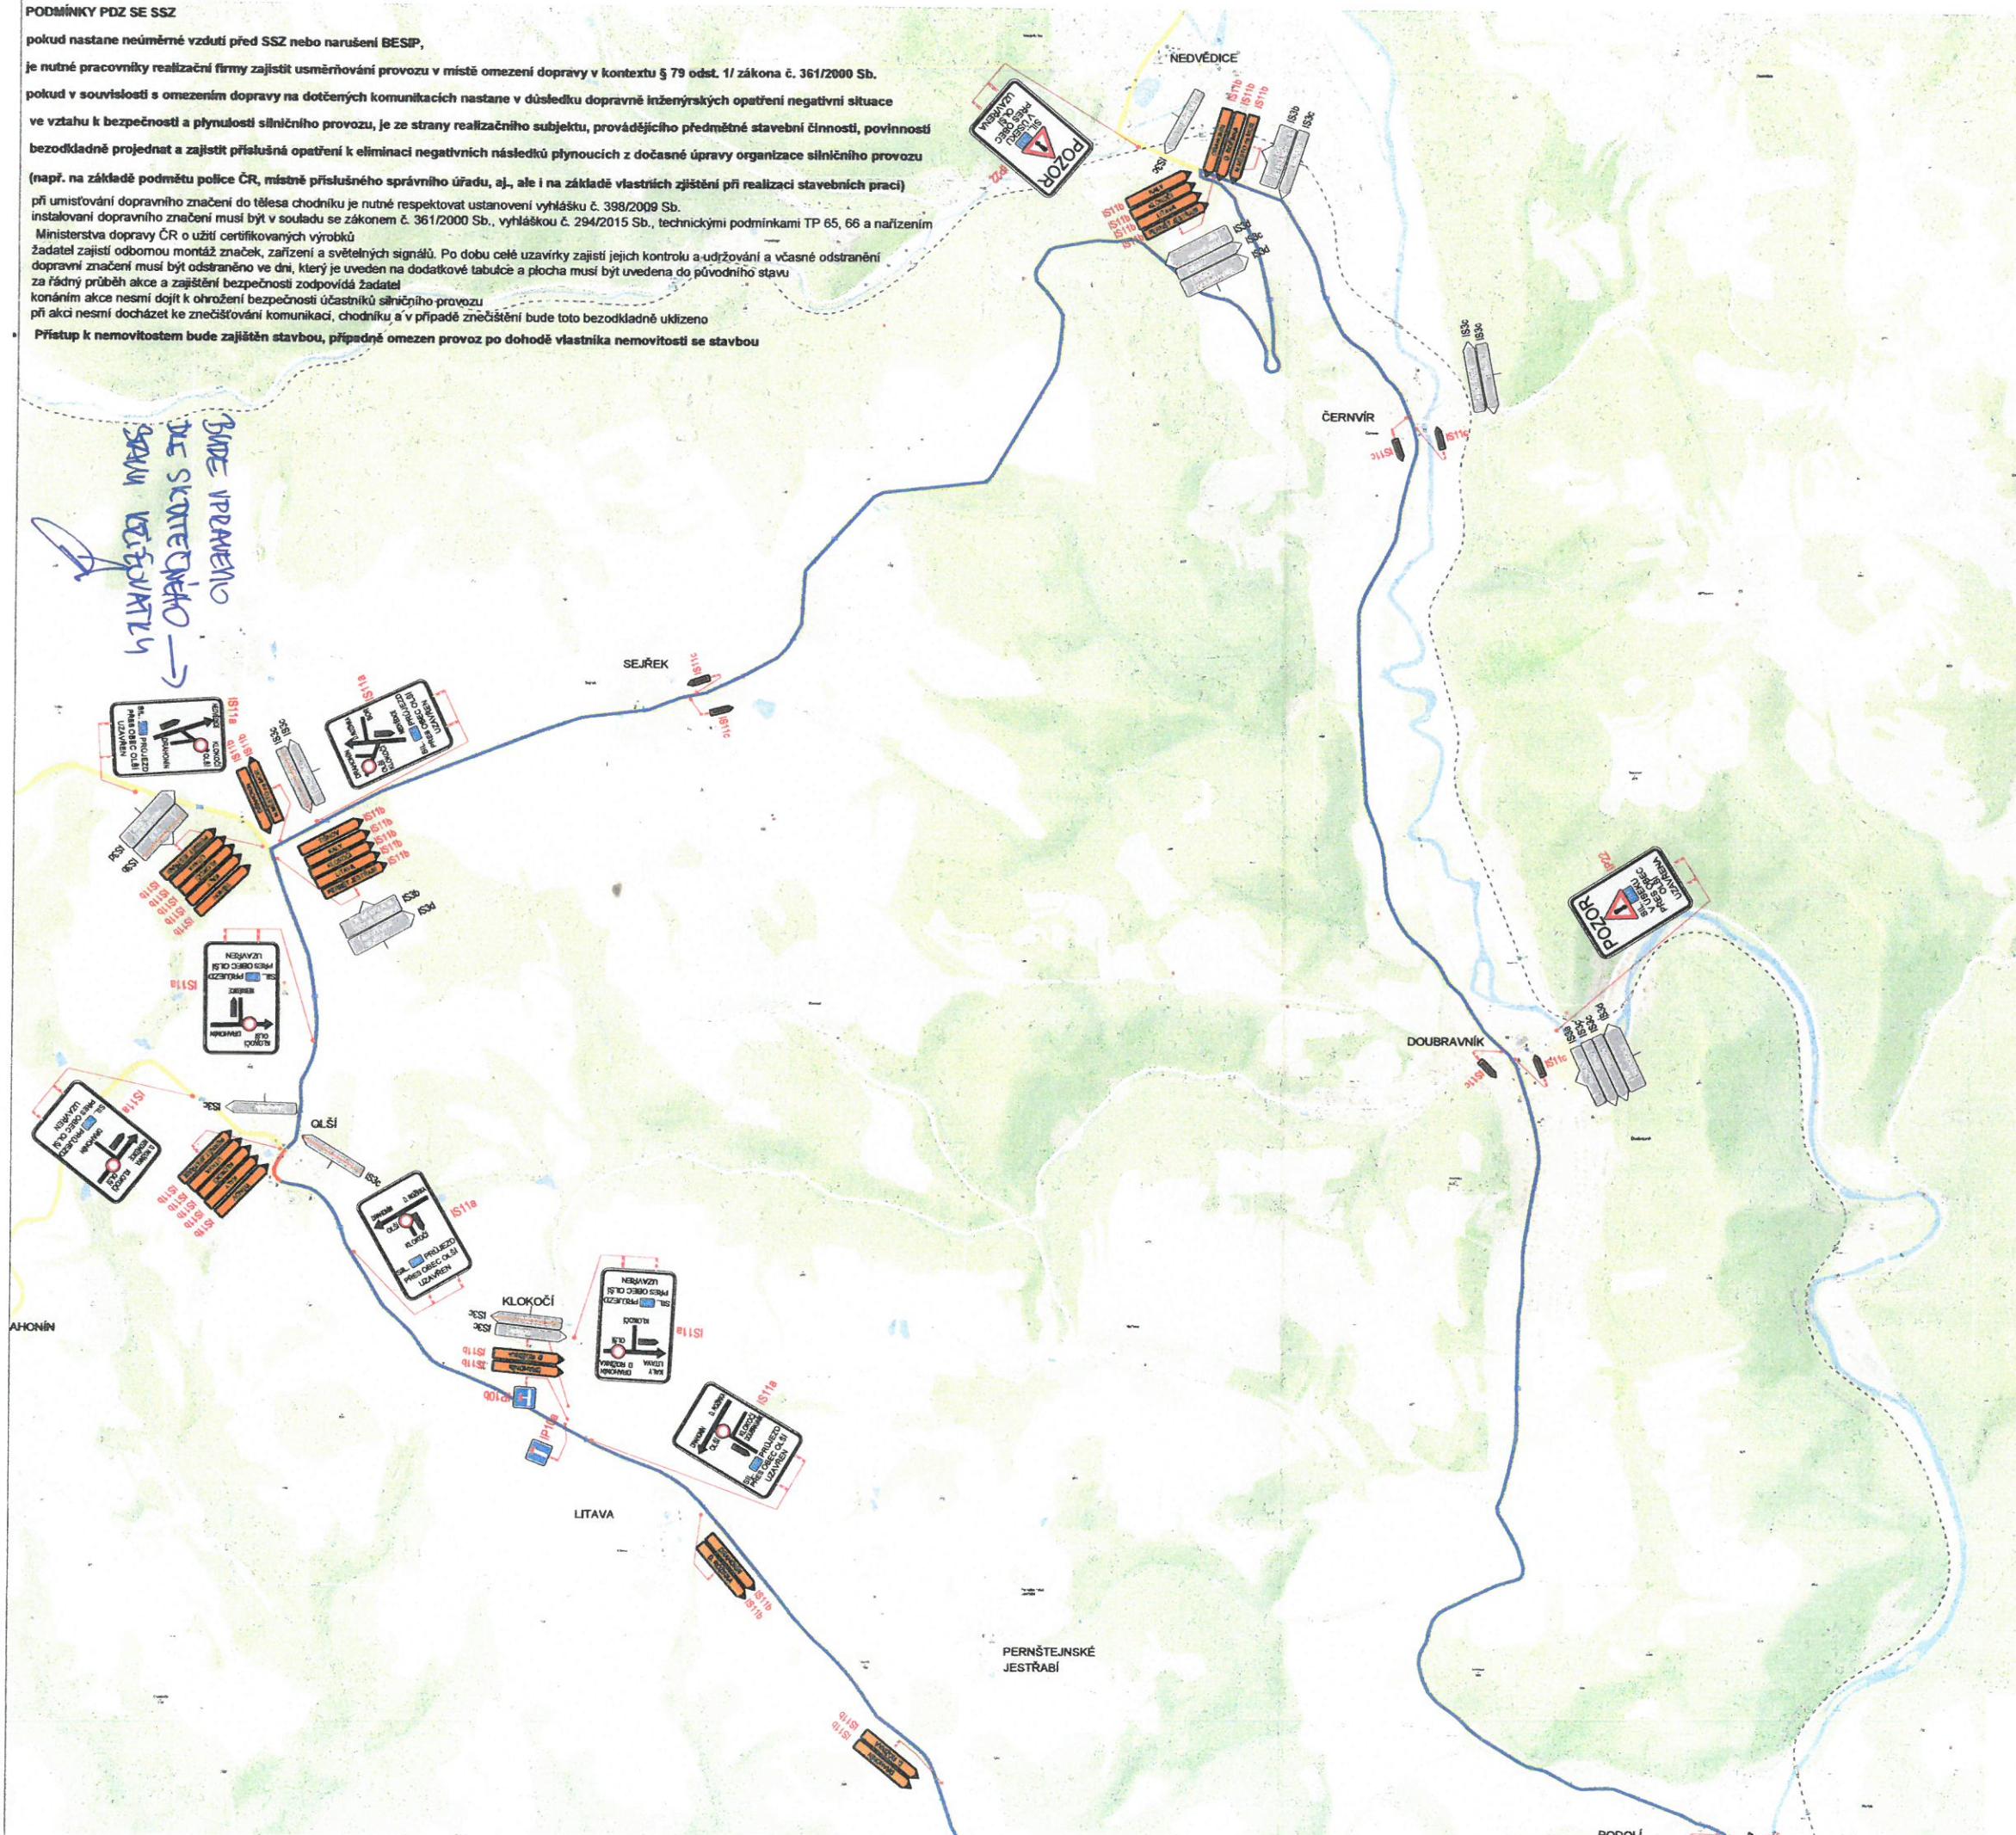

PLATNOST DOKUMENTACE

POLICIE ČESKÉ REPUBLIKY - KŘP JMK - DP

Č.j.: KRPB - 141339-4 Č.j.- 2019 - 0600DI

DLE § 25 ZÁKONA Č. 13/1997 Sb

§ 77 ZÁKONA Č. 361/2000 Sb

**POLICIE ČESKÉ REPUBLIKY
KRAJSKÉ ŘEDITELSTVÍ POLICIE
JIHOMORAVSKÉHO KRAJE**

Specializované pracoviště
dopravního inženýrství BM a BO
211 32 Brno, Kounicova 24

PLATNOST TOHOTO VÝJÁDŘENÍ JE 1 ROK
V Brně dne 19.08.2019

SUS JMK OBLAST SEVER

SOUHLASÍME S PDZ a UZAVÍRKOU

V Blansku dne

OBEC OLŠÍ

SOUHLASÍME S PDZ a UZAVÍRKOU

V Olší dne