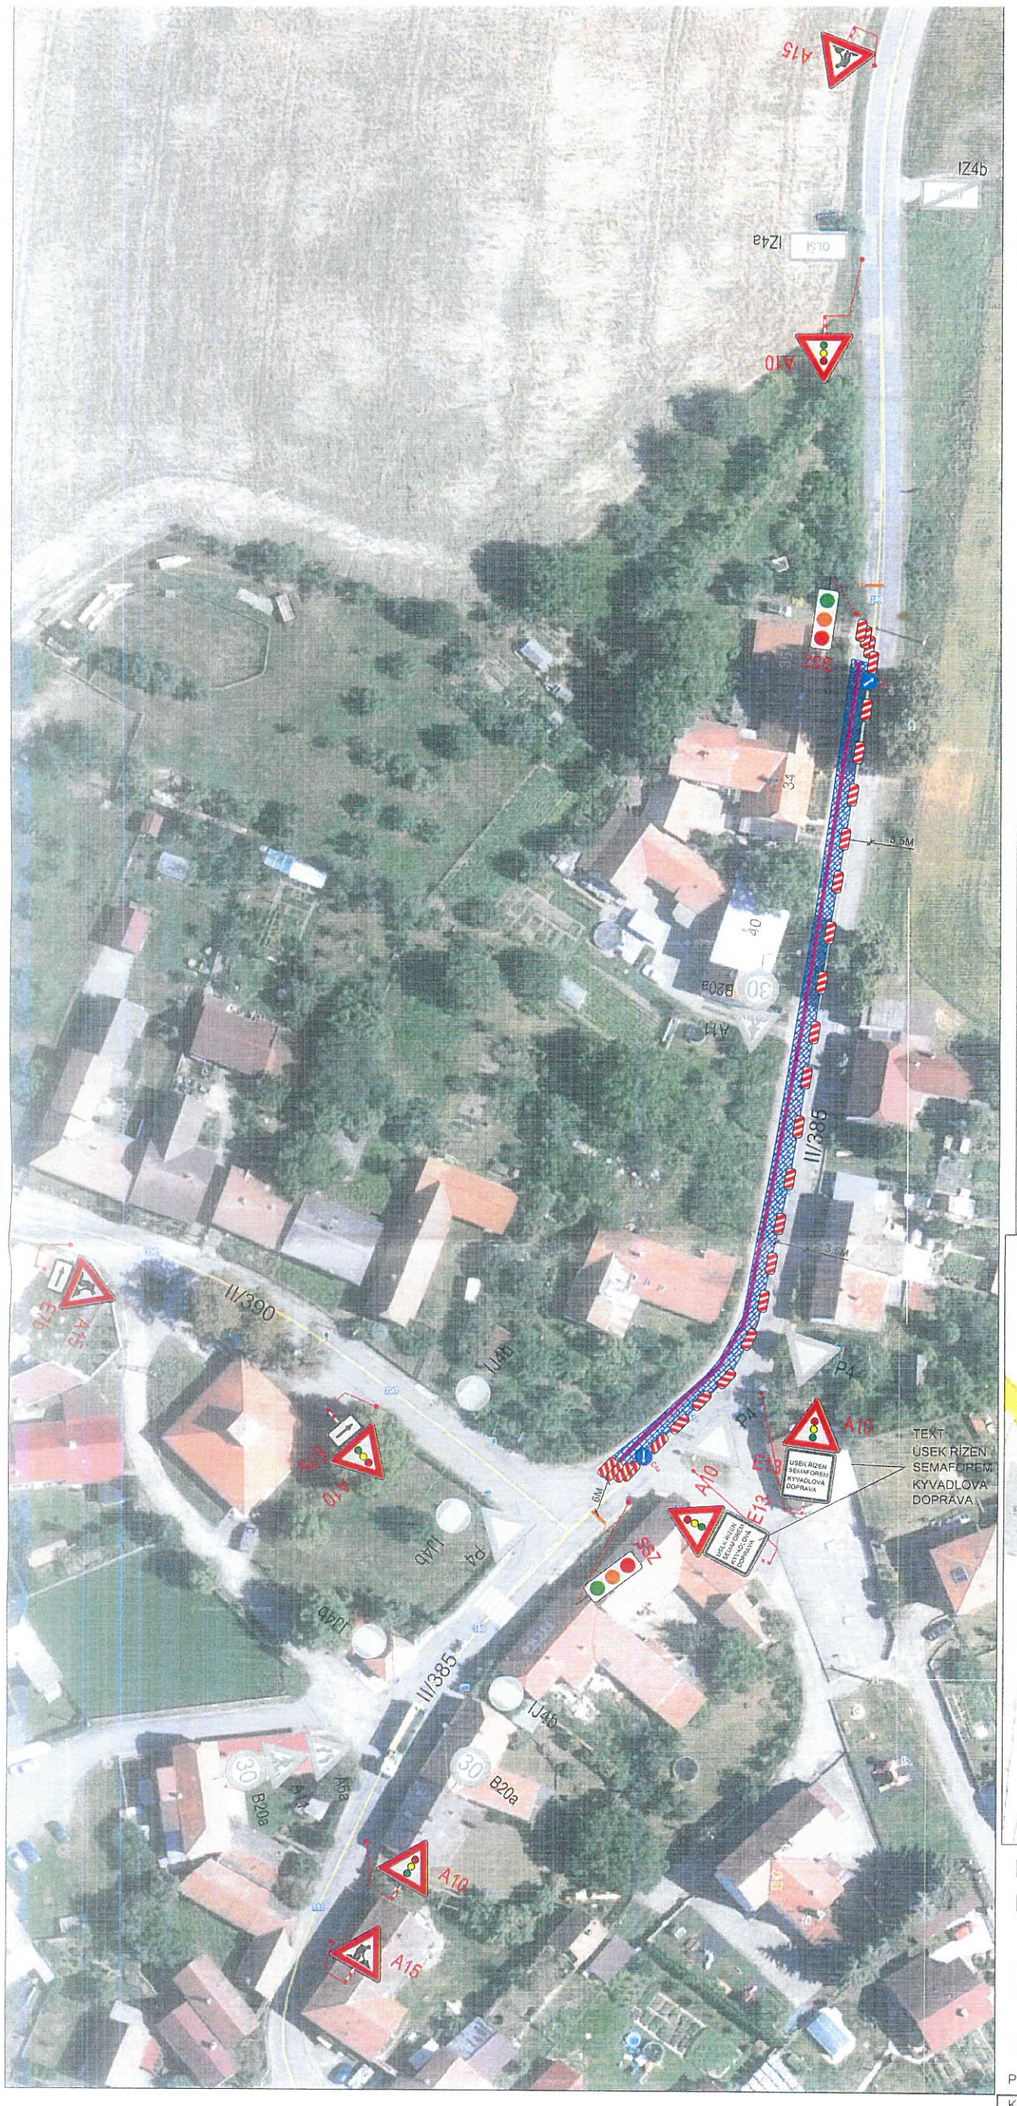

PLATNOST DOKUMENTACE

POLICIE ČESKÉ REPUBLIKY - KŘP JMK - DP
Č.j.: KRPB - 141339-1 / Č.j.- 2019 - 0600DI
DLE § 25 ZÁKONA Č. 13/1997 Sb
§ 77 ZÁKONA Č. 361/2000 Sb

POLICIE ČESKÉ REPUBLIKY
KRAJSKÉ ŘEDITELSTVÍ POLICIE
JIHOMORAVSKÉHO KRAJE
Specializované pracoviště
dopravního inženýrství PM a PO
611 32 Brno, Kounicova 24

PLATNOST TOHOTO VÝJÁDŘENÍ JE 1 ROK
V Brně dne 31-07-2019

SUS JMK OBLAST SEVER

SOUHLASÍME S PDZ A ZUK
V Blansku dne .....

OBEC OLŠÍ

SOUHLASÍME S PDZ A ZUK
V Olší dne .....

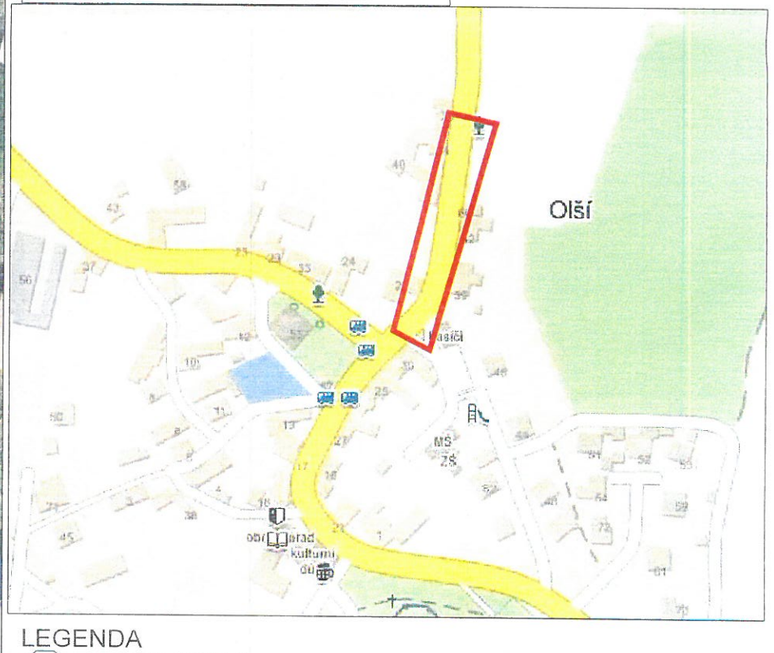

LEGENDA

- P6 TRVALÉ SVISLÉ DOPRAVNÍ ZNAČENÍ
- P6 NAVRŽENÉ PŘECHODNÉ DOPRAVNÍ ZNAČENÍ
- PRACOVNÍ MÍSTO

Použité dopravní značení bude v základní velikosti a v reflexním provedení tř.1

- PODMÍNKY PDZ SE SSZ
- pokud nastane neúměrné vzdutí před SSZ nebo narušení BESIP,
- je nutné pracovníky realizační firmy zajistit usměrňování provozu v místě omezení dopravy v kontextu § 79 odst. 1/ zákona č. 361/2000 Sb.
- pokud v souvislosti s omezením dopravy na dotčených komunikacích nastane v důsledku dopravně inženýrských opatření negativní situace
- ve vztahu k bezpečnosti a plynulosti silničního provozu, je ze strany realizačního subjektu, provádějícího předmětné stavební činnosti, povinnosti
- bezodkladně projednat a zajistit příslušná opatření k eliminaci negativních následků plynoucích z dočasné úpravy organizace silničního provozu
- (např. na základě podmětu police ČR, místně příslušného správního úřadu, aj., ale i na základě vlastních zjištění při realizaci stavebních prací)
  - při umisťování dopravního značení do tělesa chodníku je nutné respektovat ustanovení vyhlášku č. 398/2009 Sb.
  - instalovaní dopravního značení musí být v souladu se zákonem č. 361/2000 Sb., vyhláškou č. 294/2015 Sb., technickými podmínkami TP 65, 66 a nařízením Ministerstva dopravy ČR o užití certifikovaných výrobků
  - žadatel zajistí odbornou montáž značek, zařízení a světelných signálů. Po dobu celé uzavírky zajistí jejich kontrolu a udržování a včasné odstranění
  - dopravní značení musí být odstraněno ve dni, který je uveden na dodatkové tabulce a plocha musí být uvedena do původního stavu
  - za řádný průběh akce a zajištění bezpečnosti zodpovídá žadatel
  - konáním akce nesmí dojít k ohrožení bezpečnosti účastníků silničního provozu
  - při akci nesmí docházet ke znečišťování komunikací, chodníku a v případě znečištění bude toto bezodkladně uklizeno
- Přístup k nemovitostem bude zajištěn stavbou, případně omezen provoz po dohodě vlastníka nemovitosti se stavbou

K návrhu dopravního značení bylo využito:
TP 65 Zásady pro dopravní značení na pozemních komunikacích
TP 66 Zásady pro označování pracovních míst na pozemních komunikacích, II.vydání

DoZBos dopravní značení

DoZBos s.r.o.
Otakara Kubína 17
680 01 Boskovice
Tel.: 723 660 675
E-mail: dozbos@dozbos.cz
www.dozbos.cz

VYPRACOVAL:	KONTROLOVAL:	DATUM:	STUPEŇ:
Bc. Natália Gašparíková	Ing. Mgr.Josef Janík	2019/07	
INVESTOR:		OBJEKT:	
NÁZEV VÝKRESU: OLŠÍ U TIŠNOVA REKONSTRUKCE VODOVODU A ČÁSTI JEDNOTNÉ KANALIZACE			
POZNÁMKA: I.ETAPA		ČÍSLO VÝKRESU: 1	