


| VÝKAZ DOSAVADNÍHO A NOVÉHO STAVU ÚDAJŮ KATASTRU NEMOVITOSTÍ | | | | | | | | | | | | | | | |
|---|----------------|----------------|---------------------------------|-------------------------------|----------------|----------------|---------------------------------|------------------------------|---------------------|--|------------------------|-------------------------|-------------|----|---------------|
| Dosavadní stav | | | | Nový stav | | | | | | | | | | | |
| Označení pozemku parc. číslem | Vyměra parcely | | Druh pozemku Způsob využití | Označení pozemku parc. číslem | Vyměra parcely | | Druh pozemku Způsob využití | Typ stavby Způsob využití | Způsob určení výměr | Porovnání se stavem evidence právních vztahů | | | | | |
| | ha | m ² | | | ha | m ² | | | | Díl přechází z pozemku označeného v katastru nemovitostí | Dřívejší poz. evidenci | Číslo listu vlastnictví | Vyměra dílu | | Označení dílu |
| | | | | | | | | | | ha | m ² | | | | |
| 2/2 st.22 | 3 | 60 | ostat. pl. jiná plocha | 2/2 st.22 | 3 | 49 | ostat. pl. jiná plocha | č.p. 17 zem.Used. | 0 | 2/2 | | 34 | 3 | 49 | celá e |
| | 2 | 28 | zast. pl. | | 2 | 54 | zast. pl. | | | st.22 | | 34 | | | |
| st.34 | | 60 | zast. pl. | st.34 | | 57 | zast. pl. | bez čp/če obč.vyhb. | 2 | 625/1 | 1 | | | 26 | a f |
| | | | | | | | | | | st.34 | | 1 | | | |
| 625/1 | 46 | 44 | ostat. pl. ostat. komunikace | 625/1 | 46 | 32 | ostat. pl. ostat. komunikace | | 0 | 625/1 | 1 | | | 15 | c b d |
| | | | | | | | | | | | | | | 57 | |
| | | | | | | | | | | 2/2 | | 34 | | 11 | |
| | | | | | | | | | | st.34 | | 1 | | 18 | |
| | | | | | | | | | | 625/1 | 1 | | 46 | 03 | |
| | | | | | | | | | | | | | 46 | 32 | |
| | | 52 | 92 | | | 52 | 92 | | | | | | | | |

Zpřesnění geometrického a polohového určení pozemků podle §50 odst.1 písm. a) katastrálního zákona navržené v tomto geometrickém plánu lze v katastru nemovitostí provést jen na základě souhlasného prohlášení.

| | | |
|--|--|--|
| GEOMETRICKÝ PLÁN pro změnu hranic pozemků, průběh vlastníky zpřesněné hranice pozemků | Geometrický plán overil úředně oprávněný zeměměřický inženýr: | Stejnopis overil úředně oprávněný zeměměřický inženýr: |
| | Jméno, příjmení : Ing. Petr Rovný Číslo položky seznamu úředně oprávněných zeměměřických inženýrů : 1743/97 Dne : 8.9.2020 Číslo : 244/2020 | Jméno, příjmení : Ing. Petr Rovný Číslo položky seznamu úředně oprávněných zeměměřických inženýrů : 1743/97 Dne : 15.9.2020 Číslo : 256/2020 |
| Vyhotovitel : geodetické práce Ing. Lubomír Kytner Příhon 165/7, Lelekovice 664 31 Tel. 606 163 789 IČO 756 80 386 | Nálezitostmi a přesností odpovídá právním předpisům. Katastrální úřad souhlasí s odíslováním parcel. | Tento stejnopis odpovídá geometrickému plánu v elektronické podobě uloženému v dokumentaci katastrálního úřadu. Overení stejnopisu geometrického plánu v listinné podobě. |
| Číslo plánu : 98-128/2020 Okres : Brno-venkov Obec : Olsář Katastrální území : Litava Mapový list : Bystřice n. P. 6-7/13 Dosavadním vlastníkem pozemků byla poskytnuta možnost seznámit se v terénu s průběhem navrhovaných nových hranic, které byly označeny předepsaným způsobem. | KÚ pro Jihomoravský kraj KP Brno-venkov Renata Nováčková PGP-3300/2020-703 2020.09.15 10:25:40 CEST | |

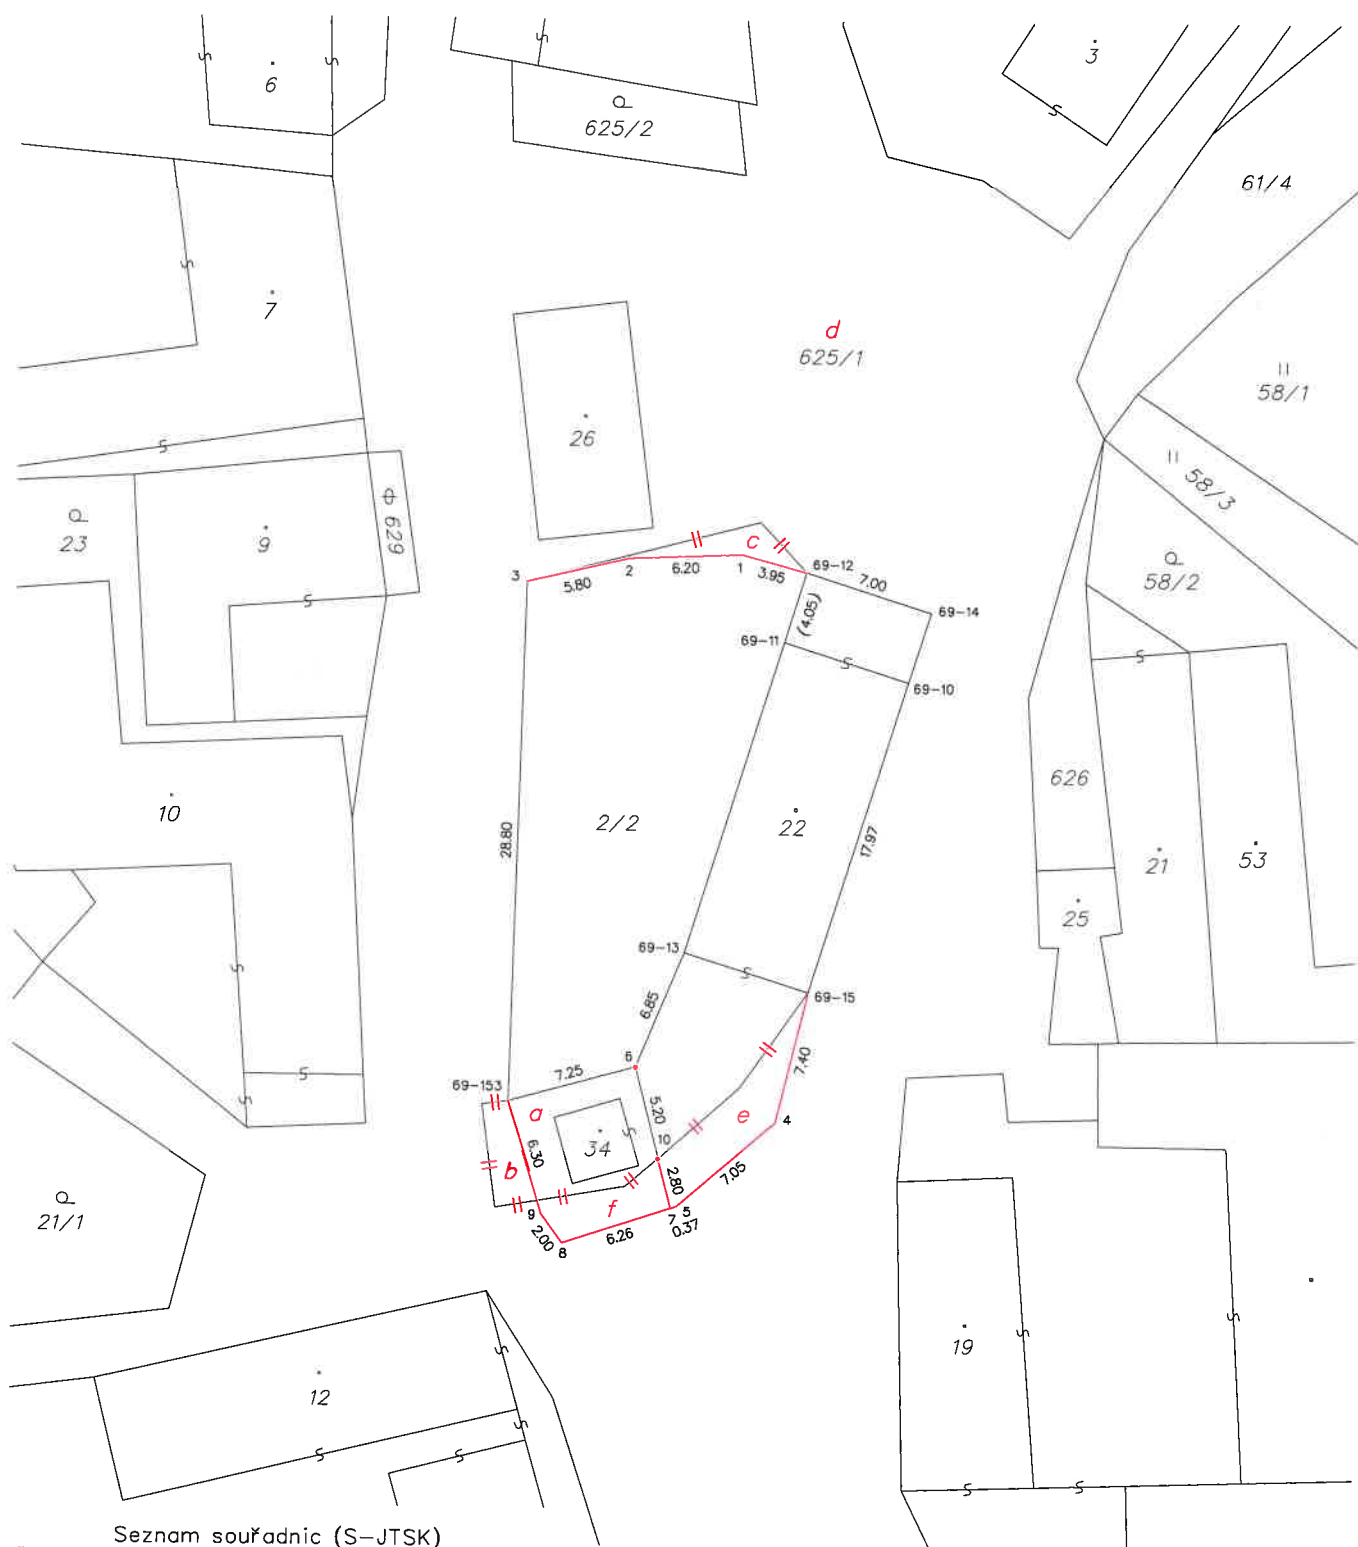

Seznam souřadnic (S-JTSK)

| Číslo bodu | Souřadnice pro zápis do KN | Kód kv. | Poznámka |
|------------|----------------------------|---------|------------|
| Y | X | | |
| 69-10 | 617073.65 1134695.66 | 3 | budova |
| 69-11 | 617080.51 1134693.50 | 3 | budova |
| 69-12 | 617079.30 1134689.64 | 3 | roh budovy |
| 69-13 | 617085.90 1134710.62 | 8 | roh budovy |
| 69-14 | 617072.43 1134691.80 | 3 | roh budovy |
| 69-15 | 617079.03 1134712.78 | 3 | roh budovy |
| 69-153 | 617095.53 1134718.87 | 3 | roh p.pl. |
| 1 | 617082.92 1134688.70 | 3 | sl. plotu |
| 2 | 617089.10 1134688.92 | 3 | roh zřdky |
| 3 | 617094.74 1134690.21 | 3 | roh p.pl. |
| 4 | 617080.83 1134719.94 | 3 | roh p.pl. |
| 5 | 617086.17 1134724.53 | 3 | roh p.pl. |
| 6 | 617088.52 1134716.92 | 3 | roh p.pl. |
| 7 | 617086.53 1134724.67 | 3 | roh p.pl. |
| 8 | 617092.48 1134726.60 | 3 | roh p.pl. |
| 9 | 617093.65 1134725.00 | 3 | roh p.pl. |
| 10 | 617087.23 1134721.97 | 3 | roh p.pl. |