






DETAIL 1



DETAIL 2

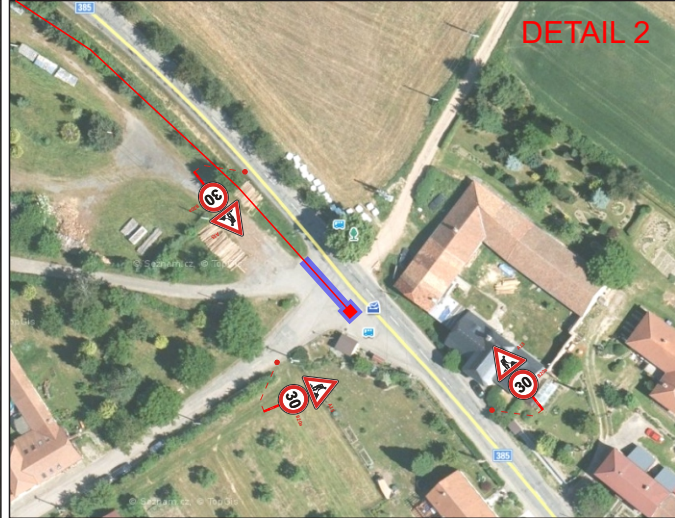

Náhled lokalizace stavby:

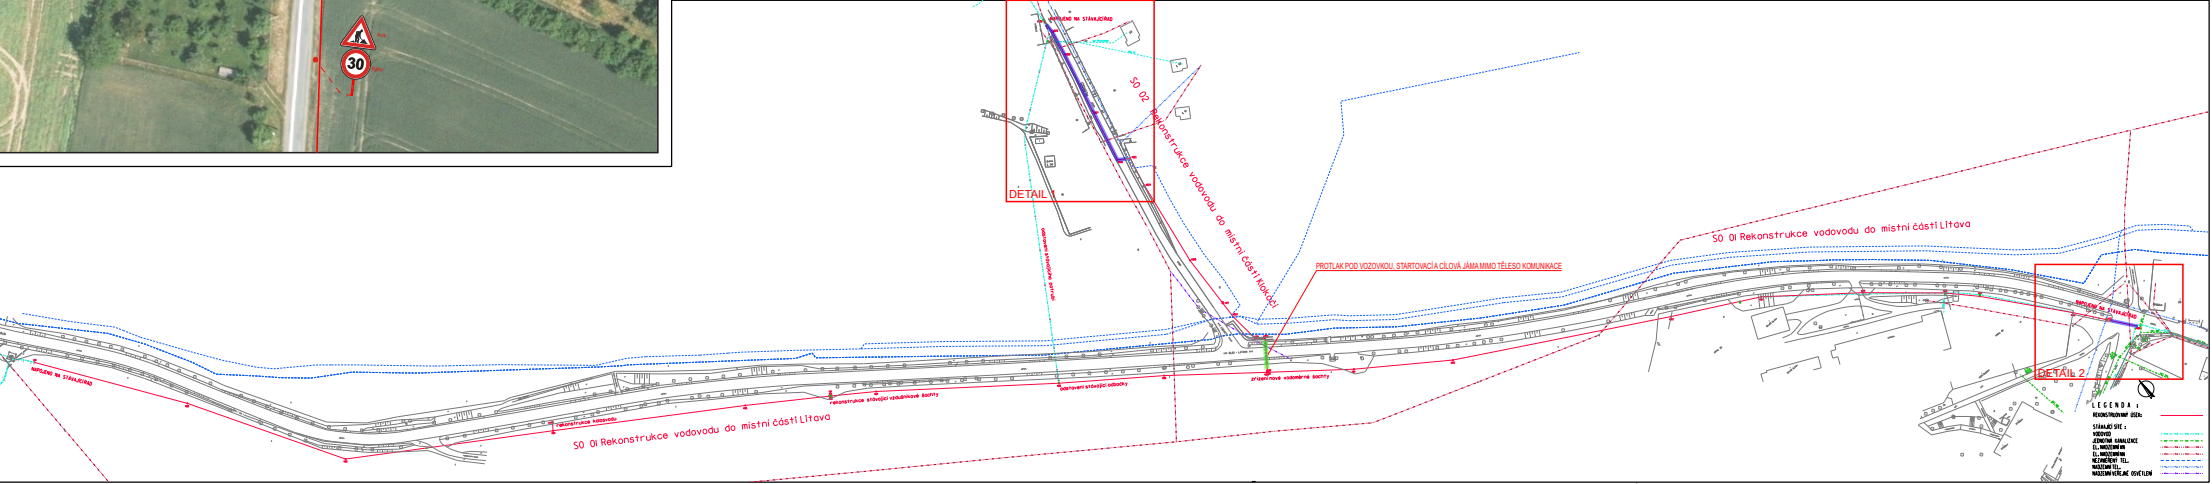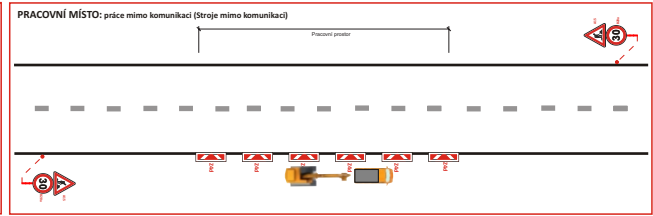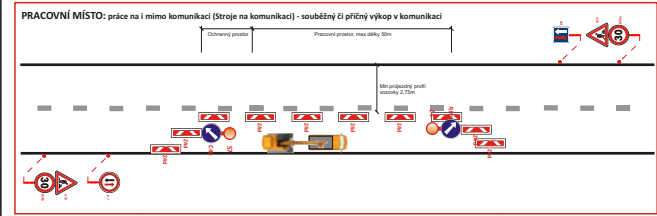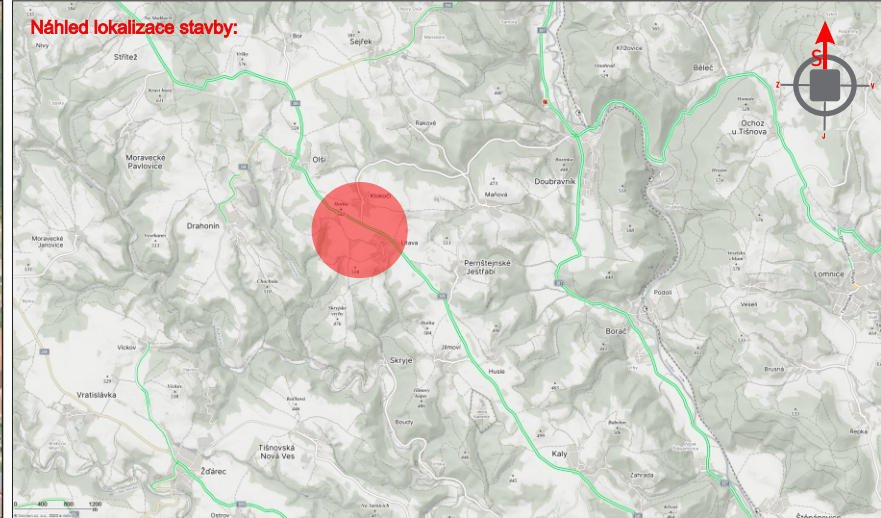

LEGENDA:

- TRVALÉ SVISLÉ DOPRAVNÍ ZNAČENÍ
- PŘECHODNÉ SVISLÉ DOPRAVNÍ ZNAČENÍ
- TRVALÉ SVISLÉ DOPRAVNÍ ZNAČENÍ DOČASNĚ ZNEPLATNĚNÉ
- trasa VODOVODU
- trasa výkopu ve vozovce
- trasa PROTĚLU

POZNÁMKA:
- Umístění přechodného dopravního značení dle TP č.66 (Zásady pro označování pracovních míst na pozemních komunikacích)
- Stávající dopravní značení v rozporu s přechodnou úpravou provozu bude zneplatněno škrtnutím nebo zakryto.
Dopravní značení B28 umístěno 7 dní před zahájením stavby

VYPRACOVAL		Kašpar Vojtěch			
TERMÍN	od 25.9. až 31.10.2023				
KRAJ: Jihomoravský		OKRES: Brno-Venkov	KÚ: Olší u Tišnova		
STAVBA:					
Rekonstrukce vodov. řádu z VDJ Litava Situace pracovního místa při výstavbě vodovodu					DATUM 9/2023
					FORMÁT A4
NÁZEV VÝKRESU:					Značky Vysočina s.r.o. Bezdkov 12, 589 01 Tišnov IČ: 015 26 588 DIČ: 015 26 588
SITUACE PŘECHODNÉHO DOPRAVNÍHO ZNAČENÍ					

Ověřovací doložka změny datového formátu dokumentu podle § 69a zákona č. 499/2004 Sb.

Změnou datového formátu se nepotvrzuje správnost a pravdivost údajů obsažených v dokumentu a jejich soulad s právními předpisy.
Vstupující dokument nebyl podepsán.

Typ vstupního dokumentu: .PDF

Otisk souboru: 7638F421A2B3B656EF337D930837E808587993E7257AE9D9D40DE11FD2F5559A

Použitý algoritmus: SHA256_SBB 2.16.840.1.101.3.4.2.1

Subjekt, který změnu formátu dokumentu provedl:

Město Tišnov, nám. Míru 111, 66619 Tišnov, epodatelna@tisnov.cz

Datum vyhotovení ověřovací doložky:

25.9.2023

Jméno a příjmení osoby, která změnu formátu dokumentu provedla:

Svída Viktor