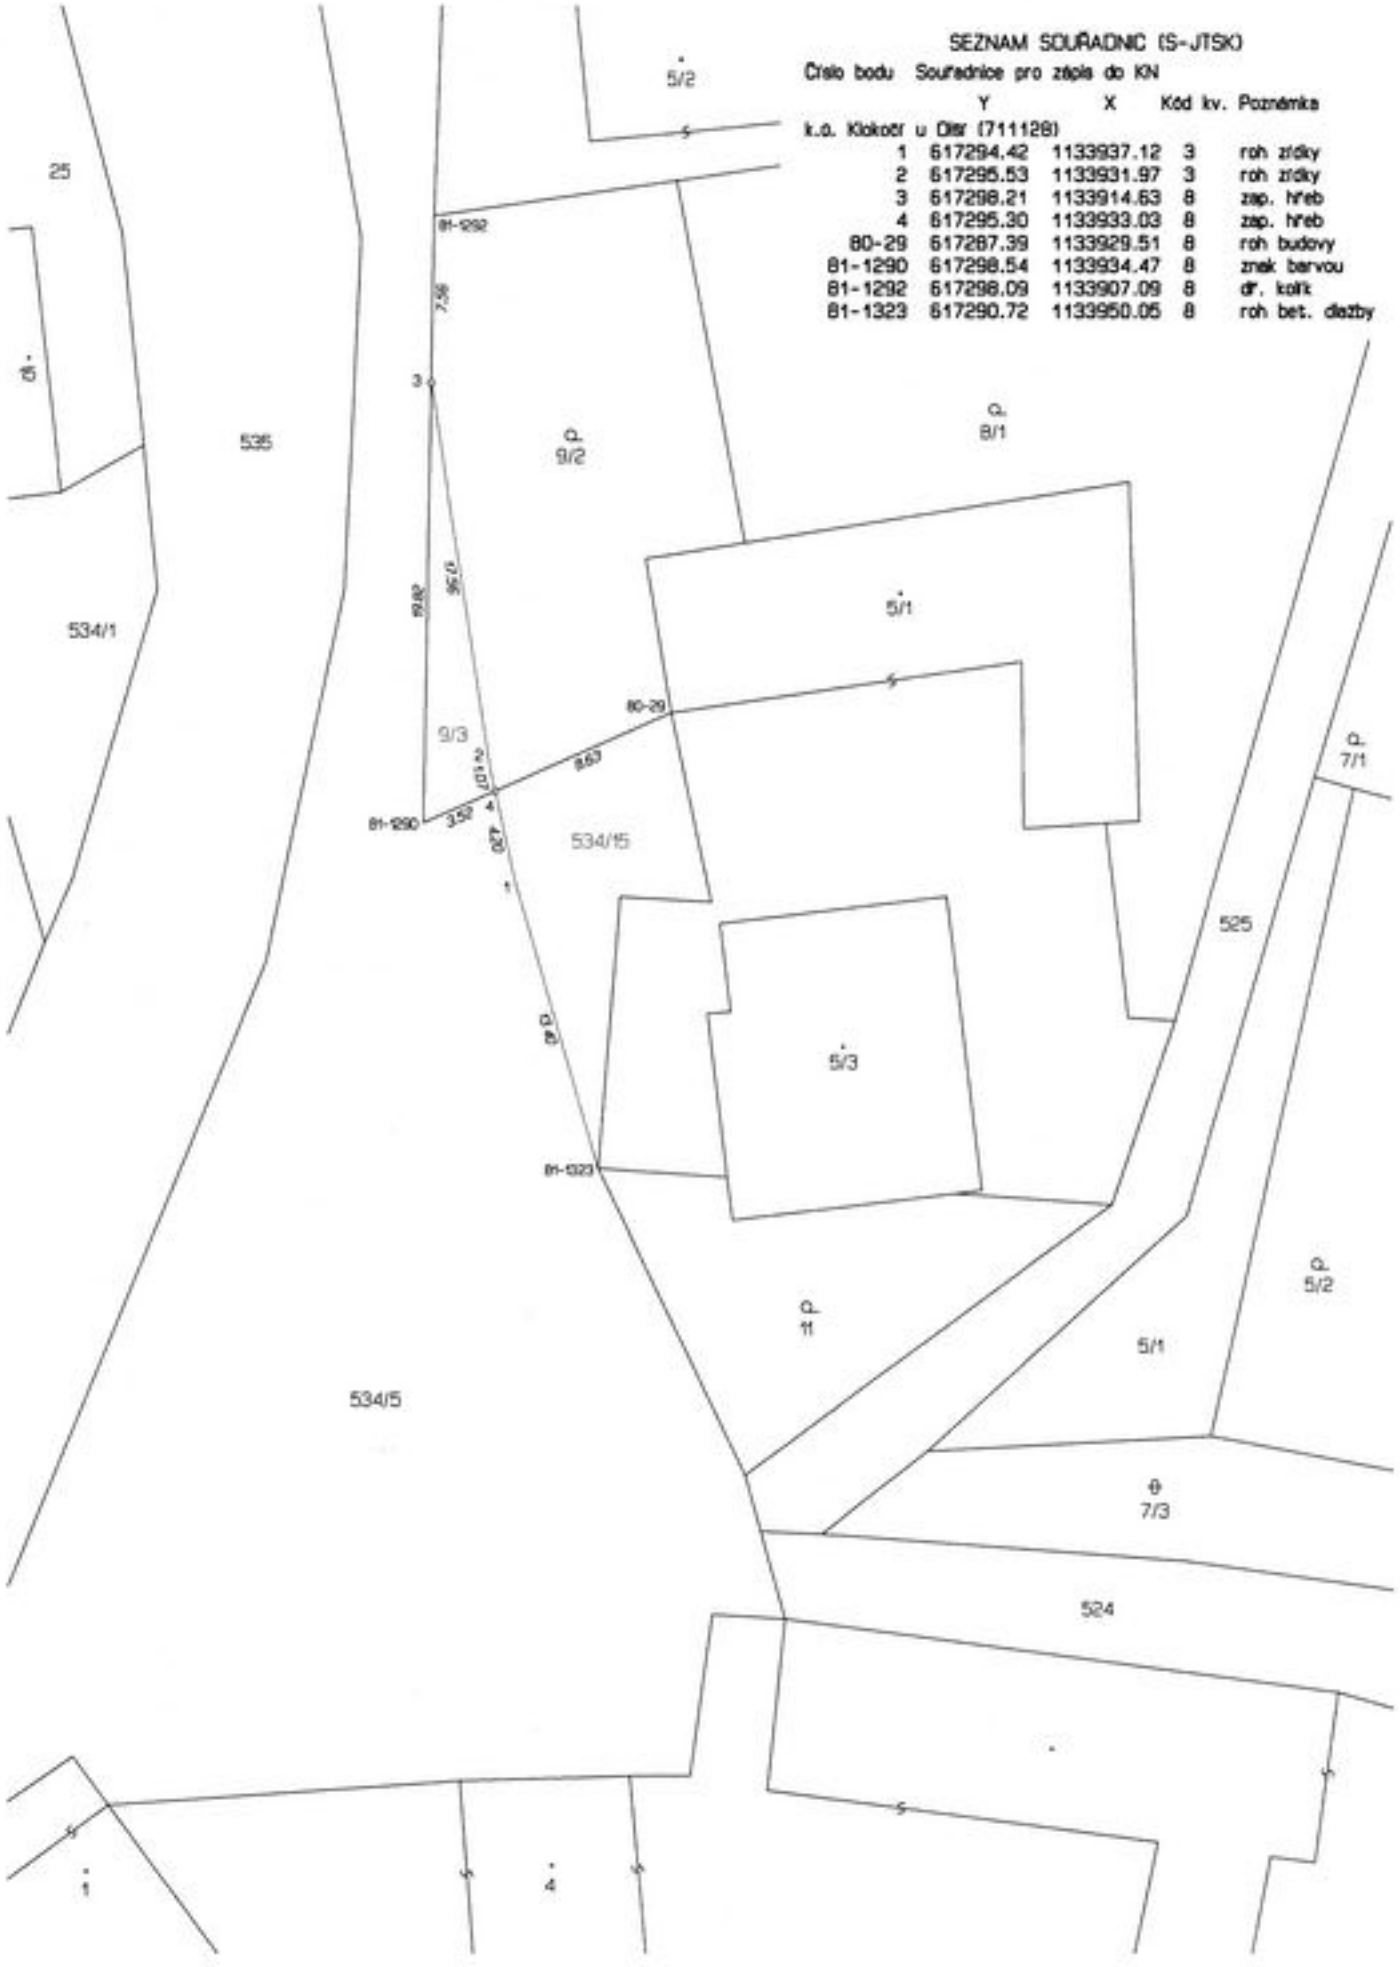

VÝKAZ DOSAVADNÍHO A NOVÉHO STAVU ÚDAJŮ KATASTRU NEMOVITOSTÍ

Dosavadní stav			Nový stav					Porovnání se stavem evidence právních vztahů				
Označení pozemku parcelním číslem	Výměra parcely ha m²	Druh pozemku / Způsob využití	Označení pozemku parcelním číslem	Výměra parcely ha m²	Druh pozemku / Způsob využití	Typ stavby / Způsob využití	Způsob určení výměr	Díl přechází z pozemku označeného v katastru nemovitostí	Díl přechází z pozemku označeného v dřívější poz. evidenci	Číslo listu vlastnictví	Výměra dílu ha m²	Označení I dílu
9/2	3 09	zahrada	9/2	2 78	zahrada		0	9/2		63	2 78	
			9/3	31	ostat. pl. ost. komun.		0	9/2		63	31	
534/5	20 17	ostat. pl. ost. komun.	534/5	19 29	ostat. pl. ost. komun.		0	534/5		1	19 29	
			534/15	88	ostat. pl. jiná pl.		0	534/5		1	88	
	23 26			23 26								

Výkaz údajů o bonitovaných půdně ekologických jednotkách (BPEJ) k parcelám nového stavu

Parcelní číslo podle katastru nemovitostí	Parcelní číslo podle zjednodušené evidence	Kód BPEJ	Výměra dílu ha m²	BPEJ na dílu parcely	Parcelní číslo podle katastru nemovitostí	Parcelní číslo podle zjednodušené evidence	Kód BPEJ	Výměra dílu ha m²	BPEJ na dílu parcely
9/2		55011	2 78						

GEOMETRICKÝ PLÁN pro rozdělení pozemků

Vyhotovitel:	Hloušek s.r.o. Vančurova 3361/56 615 00 Brno
Číslo plánu:	86 - 122/2014
Okres:	Brno-venkov
Obec:	Olší
Kat. území:	Klokočí u Olší
Mapový list:	Bystřice nad Pernštejnem 6-6/33

Dosavadním vlastníkům pozemků byla poskytnuta možnost seznámit se v terénu s průběhem navrhovaných nových hranic, které byly označeny předepsaným způsobem.

Geometrický plán ověřil úředně oprávněný zeměměřický inženýr:
Jméno, příjmení: Ing. Leoš Pernica
Číslo položky seznamu oprávněných zeměměřických inženýrů: 1757/98
Dne: 16.3.2015 Číslo: 101/15
Náležitostmi a přesností odpovídá právním předpisům.

Katastrální úřad souhlasí s očíslováním parcel.

KÚ pro Jihomoravský kraj
KP Brno-venkov
Ing. Barbora Pacasová
PGP-725/2015-703
2015.03.23 15:48:51 CET

Stejnopis ověřil úředně oprávněný zeměměřický inženýr:
Jméno, příjmení: Leoš Pernica
Číslo položky seznamu oprávněných zeměměřických inženýrů: 1757/98
Dne: 24.3.2015 Číslo: 112/15
Tento stejnopis odpovídá geometrickému plánu v elektronické podobě uloženému v dokumentaci katastrálního úřadu.

Ověření stejnopisu geometrického plánu v listinné podobě.

Ing. Leoš PERNICA