VÝKAZ DOSAVADNÍHO A NOVÉHO STAVU ÚDAJŮ KATASTRU NEMOVITOSTÍ

Dosavadní stav					Nový stav							Porovnání se stavem evidence právních vztahů					
Označení pozemku parc. číslem	Výměra parcely			Druh pozemku / Způsob využití	Označení pozemku parc. číslem	Výměra parcely			Druh pozemku / Způsob využití	Typ stavby / Způsob využití	Způs. určení výměr	Díl přechází z pozemku označeného v: katastru nemovitostí	dřívější poz. evidenci	Číslo listu vlastnictví	Výměra dílu		Označení dílu
	ha	m²				ha	m²								ha	m²	
st.17		2	81	zast. pl.	st.17		2	81	zast. pl.	č.p.10 / rod.dům	0			157			
532		29	38	ostat. pl. / ostat. komunikace	532		29	38	ostat. pl. / ostat. komunikace		0			1			
534/6		2	24	ostat. pl. / ostat. komunikace	534/6			82	ostat. pl. / ostat. komunikace		0	534/6		1		82	
					534/17		1	42	ostat. pl. / jiná plocha		0	534/6		1	1	42	
		34	43				34	43									

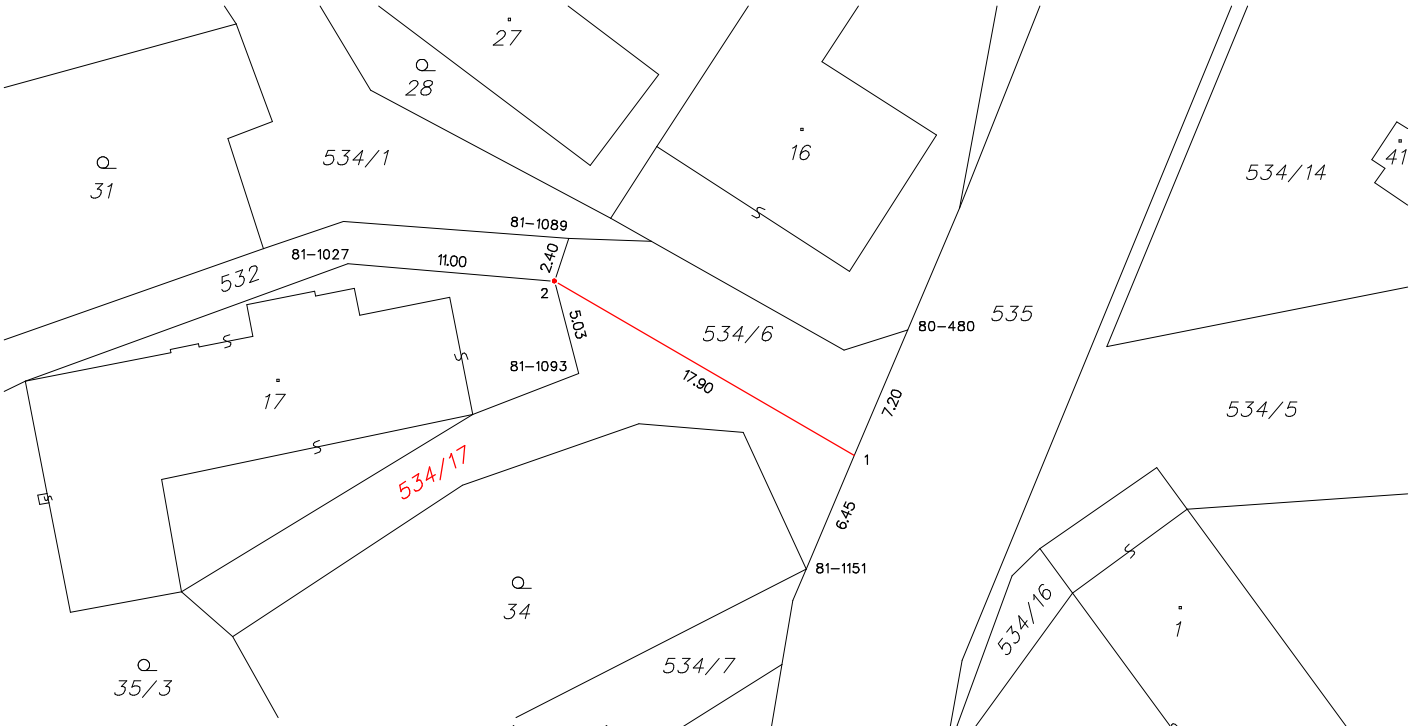

Seznam souřadnic (S–JTSK)

Číslo bodu	Souřadnice pro zápis do KN Y	X	Kód kv.	Souřadnice určené měřením Y	X	Poznámka
80-480	617327.48	1133969.29	8			podez. pl.
81-1027	617357.10	1133965.78	8			barva
81-1089	617345.41	1133964.45	8			barva
81-1093	617344.89	1133971.59	8			kolík
81-1151	617332.85	1133981.93	8	617333.67	1133981.40	sl. plotu
1	617330.68	1133975.71	3			sl. plotu
2	617346.16	1133966.71	3			roh podez. pl.

Souřadnice bodů na dosavadní hranici pozemku určené měřením v terénu budou pro zápis do katastru nemovitostí upraveny podle dosavadního určení hranice lomovými body s kódem charakteristiky kvality souřadnic vyšším než 3. Důvodem je nerealizované zpřesnění této hranice, ke kterému je nutné doložit listinu prokazující shodu vlastníků na jejím průběhu [§ 50 odst. 1 písm. a) katastrálního zákona].

Zpřesnění geometrického a polohového určení pozemků podle §50 odst.1 písm. a) katastrálního zákona navržené v tomto geometrickém plánu lze v katastru nemovitostí provést jen na základě souhlasného prohlášení.

GEOMETRICKÝ PLÁN

pro rozdělení pozemku, průběh vlastníky zpřesněné hranice pozemků

Geometrický plán ověřil úředně oprávněný zeměměřický inženýr:
Jméno, příjmení :
Číslo položky seznamu úředně oprávněných zeměměřických inženýrů :
Dne : Číslo :
Náležitostmi a přesností odpovídá právním předpisům.

Stejnopis ověřil úředně oprávněný zeměměřický inženýr:
Jméno, příjmení :
Číslo položky seznamu úředně oprávněných zeměměřických inženýrů :
Dne : Číslo :
Tento stejnopis odpovídá geometrickému plánu v elektronické podobě uloženému v dokumentaci katastrálního úřadu

Vyhotovitel : geodetické práce
Ing. Lubomír Kytner
Příhon 166/7, Lelekovice 664 31
Tel. 606 163 789 IČO 756 80 386

Číslo plánu : 99–298/2019
Okres : Brno–venkov
Obec : Olší
Katastrální území : Klokočí u Olší
Mapový list : Bystřice n.P. 6–6/33

Dosavadním vlastníkům pozemků byla poskytnuta možnost seznámit se v terénu s průběhem navrhovaných nových hranic, které byly označeny předepsaným způsobem.

Katastrální úřad souhlasí s očíslováním parcel.

PRACOVNÍ TISK
Vyhotovil 1.12.2019 L. Kytner.

Ověření stejnopisu geometrického plánu v listinné podobě.