



**TERMÍN: 29.6.2024 - 10.7.2024**  
Věžná

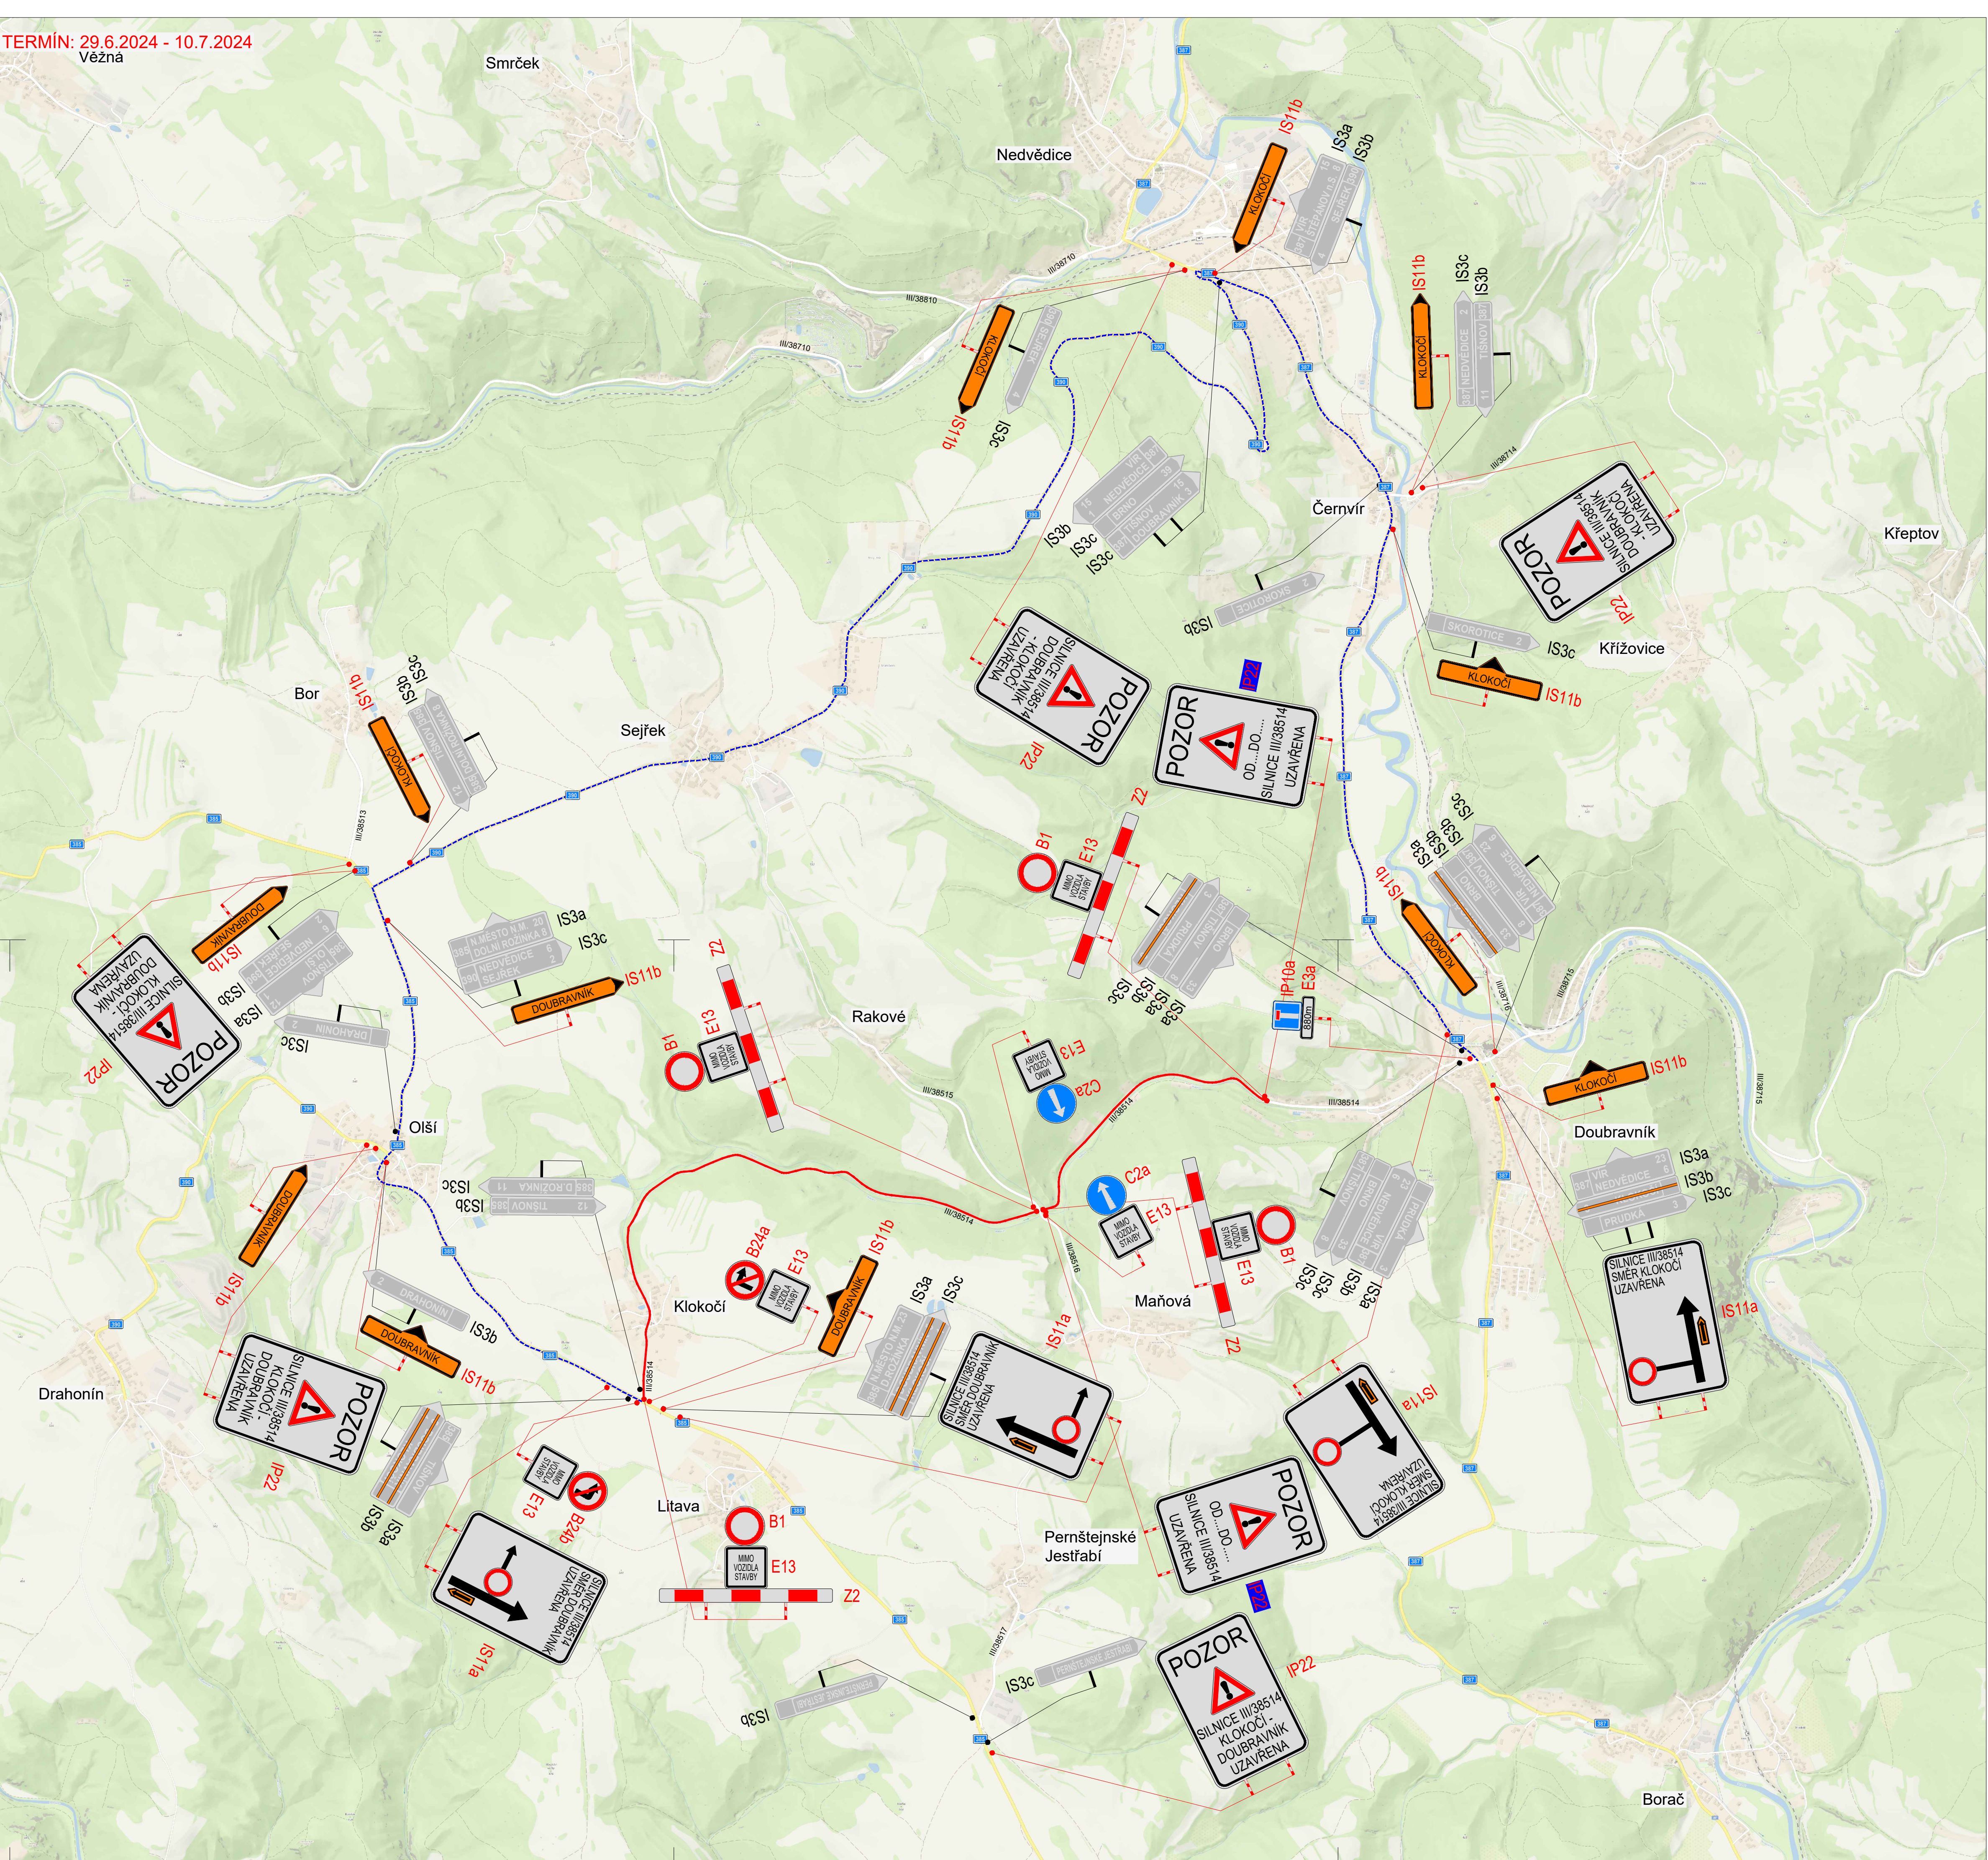

|                                                           |                                                                              |                                                                              |
|-----------------------------------------------------------|------------------------------------------------------------------------------|------------------------------------------------------------------------------|
| PPLATNOST TOHOTO VYJÁDRĚNÍ JE 1 ROK.<br>V ..... dne ..... | SOUHLASÍME S PDZ, ZUK, UZAVÍRKOU<br>A OBJÍZDNOU TRASOU.<br>V ..... dne ..... | SOUHLASÍME S PDZ, ZUK, UZAVÍRKOU<br>A OBJÍZDNOU TRASOU.<br>V ..... dne ..... |
|-----------------------------------------------------------|------------------------------------------------------------------------------|------------------------------------------------------------------------------|

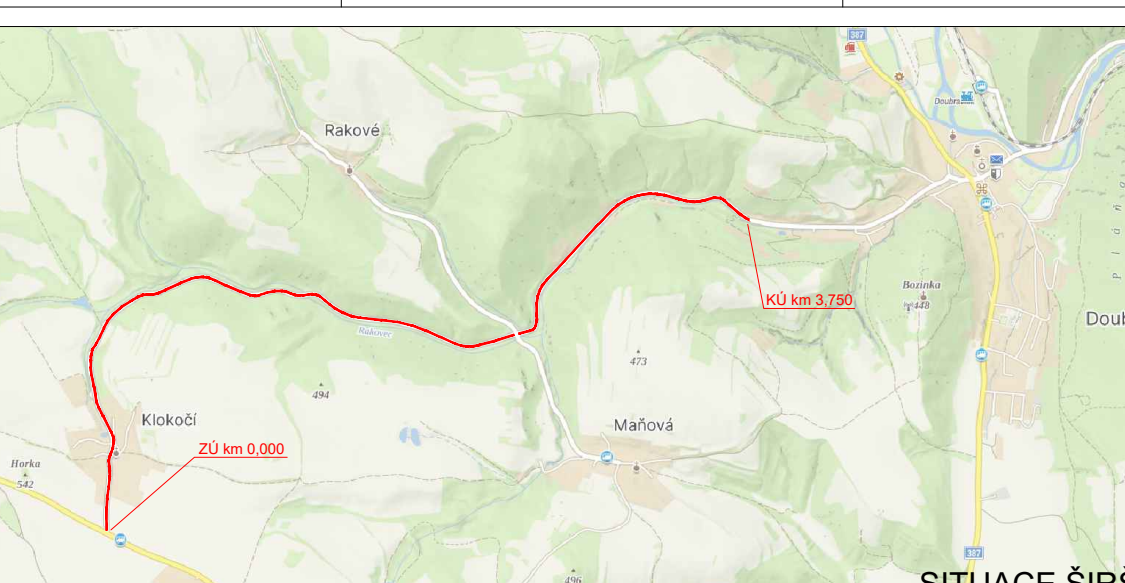

**SITUACE ŠIRŠÍCH VZTAHU**

### LEGENDA

 PE TRVALÉ SVISLÉ DOPRAVNÍ ZNAČENÍ


 PE DOČASNÉ ZNEPLATNĚNÉ TRVALÉ SVISLÉ DOPRAVNÍ ZNAČENÍ

 PE NAVRŽENÉ PŘECHODNÉ SVISLÉ DOPRAVNÍ ZNAČENÍ

 UZAVÍRKA KOMUNIKACE

 OBJÍZDNÁ TRASA

 POZOR! NAVRŽENÉ PŘECHODNÉ SVISLÉ DOPRAVNÍ ZNAČENÍ OSAZENO 7 DNÍ PŘED UZAVÍRKOU, V DEN UZAVÍRKY ODSTRANĚNO

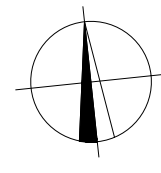

Všechny dopravní značky budou v záložních uložkách a v reflexní provedení dle 1. části směrnice Ministerstva vnitra ČR o výstavbě TP-08. Značky pro dopravci umístěné na pozemcích komunikací, TP-08. Značky pro dopravce umístěné mimo na pozemcích komunikací, řídící.

|                                                                                          |   |                                        |   |
|------------------------------------------------------------------------------------------|---|----------------------------------------|---|
| Vypracoval:<br><b>Bc. Michaela Grycová</b><br>Kontrolou:<br><b>Ing. Mgr. Josef Janík</b> | <br> | <b>DoZBos</b><br>»<br>dopravní značení | DuZBoS s.r.o.<br>Přírměřova 584/112<br>680 01 Boskovice<br>Tel.: 733 514 7119<br>E-mail: gryo@dozbos.cz<br><a href="http://www.dozbos.cz">www.dozbos.cz</a> |
|------------------------------------------------------------------------------------------|---|----------------------------------------|---|

|   |                                                                   |
|---|-------------------------------------------------------------------|
| NAZEV AKCE:<br><br><div style="text-align: center; font-weight: bold; font-size: large;">III/38514 KLOKOČÍ - DOUBRAVKA</div> | DATUM:<br><div style="text-align: center;"><b>05/2024</b></div>   |
| NAZEV PRŮJEKTU:<br><div style="text-align: center; font-weight: bold;">SITUACE DOPRAVNĚ-INŽENÝRSKÝCH OPATŘENÍ</div>          | FORMÁT:<br><div style="text-align: center;"><b>1500x594</b></div> |
| DESAET:<br>   | ČÍSLO ZAKÁZKY:<br>.....<br>ČÍSLO PRŮJEKTU:<br>.....               |